

ЭКСПЛИКАЦИЯ ПОМЕЩЕНИЙ.
ЛЕСТНИЧНО-ЛИФТОВОЙ УЗЕЛ.

ЭКСПЛИКАЦИЯ ПОМЕЩЕНИЙ КВАРТИР.


№ пом.	Наименование	Площадь м2	Пол	№ пом.	Наименование	Площадь м2	Пол
1	Внеквартирный коридор	11,18	1	2Г - 2-комнатная квартира		71,91+2,05+1,72	
2	Лифтовой холл	10,74	1	1	Кухня	13,65	-
3	Коридор	5,53	1	2	Ванная комната	3,81	11
4	Тамбур	4,03	завод. гот.	3	С/у	1,29	11
5	Лестница	11,45	1, 2	4	Холл	10,84	-
6	Эвакуационный балкон	10,88	9	5	Коридор	2,20	-
Всего на секцию:		53,81		6	Жилая комната	14,69	-
				7	Жилая комната	25,43	-
				8	Лоджия K=1/K=0,5	4,10/2,05	8
				9	Лоджия K=1/K=0,5	3,44/1,72	8
				3Е - 3-комнатная квартира		94,04+2,10	
				1	Кухня	11,49	-
				2	Ванная комната	3,81	11
				3	С/у	1,28	11
				4	Холл	9,03	-
				5	Коридор	9,36	-
				6	Коридор	2,20	-
				7	Жилая комната	25,43	-
				8	Жилая комната	13,65	-
				9	Жилая комната	14,69	-
				10	Кладовая	3,10	-
				11	Лоджия K=1/K=0,5	4,19/2,10	8
				3В - 3-комнатная квартира		94,18+2,15+1,07	
				1	Кухня	11,49	-
				2	Ванная комната	3,81	11
				3	С/у	1,28	11
				4	Холл	9,03	-
				5	Коридор	12,60	-
				6	Коридор	2,20	-
				7	Жилая комната	14,69	-
				8	Жилая комната	13,65	-
				9	Жилая комната	25,43	-
				10	Лоджия K=1/K=0,5	4,30/2,15	8
				11	Балкон K=1/K=0,3	3,58/1,07	8

- Схему установки мет. ограждений см.КМ.
- Нижний показатель площади квартиры дан с учетом коэффициентов летних помещений: балконы-0.3, лоджии-0.5.
- Разрезы см.АР-5.
- МУ из бетона В15 толщ.200мм выполнить после монтажа коммуникаций.
- Тип покрытия см.АР-6

ЭКСПЛИКАЦИЯ КВАРТИР НА ЭТАЖ

Тип квартир	Кол-во квартир данного типа	Жилая площадь квартир кв.м.	Площадь квартир кв.м.	Общая площадь квартир данного типа кв.м.	Общая площадь квартир на секцию кв.м.
2-комнатные	2Г	40,12	71,91	75,68	151,36
3-комнатные	3е	53,77	94,04	96,14	96,14
	3в	53,77	94,18	97,40	97,40
Всего на секцию:				344,90	

Изм.						Шифр: 051-29А-08						АР2.1					
Кол.уч.						Заказчик: ООО "ОКС СУ №155"											
Лист						г.Москва, Нагатино-Садовники, мкр.1, вл.29А, ЮАО											
Ндоп.						Архитектурные решения 2-12эт.						Стадия		Лист		Листов	
Подп.						Секция 1						Р		6		9	
Дата						(И155Н - Р3223/12)											
Имя.Н.подл.						План 12 этажа.						Проектное Бюро					
												ООО ОКС СУ -155					

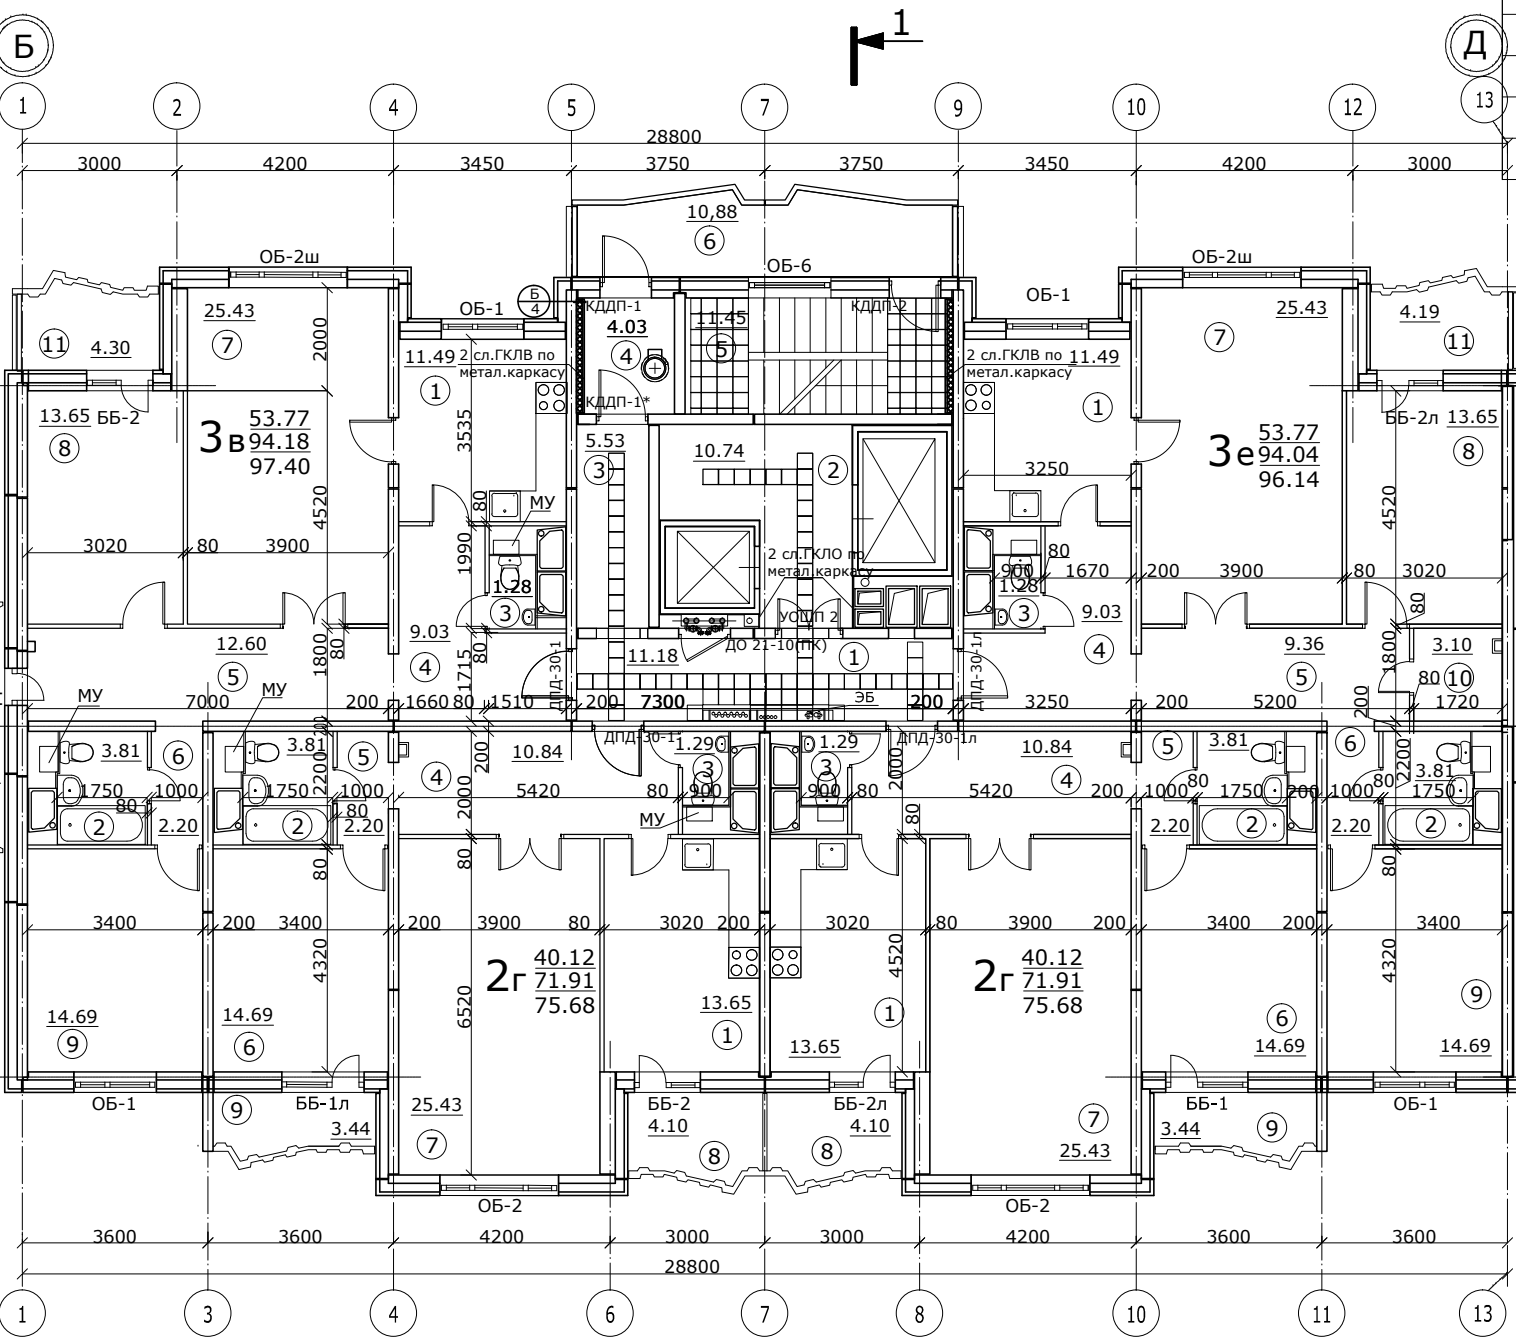

СПЕЦИФИКАЦИЯ ЭЛЕМЕНТОВ И МАТЕРИАЛОВ

Марка	Обозначение	Наименование	Всего на этаж	Масса	Примечание
ГОСТ 6266-97	ГКЛО (2 сл.)		8,5м ²		
ГОСТ 6266-97	ГКЛВ (2 сл.)		24,8м ²		
ТУ 5762-005-45757203-00		утеплитель мин-ватный лайт Баттс Роквул	2,7м ²		стены тамбуров

Согласовано

Взам. инв.№

Подл. и дата

Имя.Н.подл.