
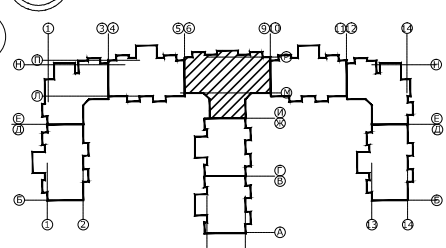


6

ПЛАН 3-го ЭТАЖА

9

ЭКСПЛИКАЦИЯ ПОМЕЩЕНИЙ. ЛЕСТНИЧНО-ЛИФТОВОЙ УЗЕЛ.

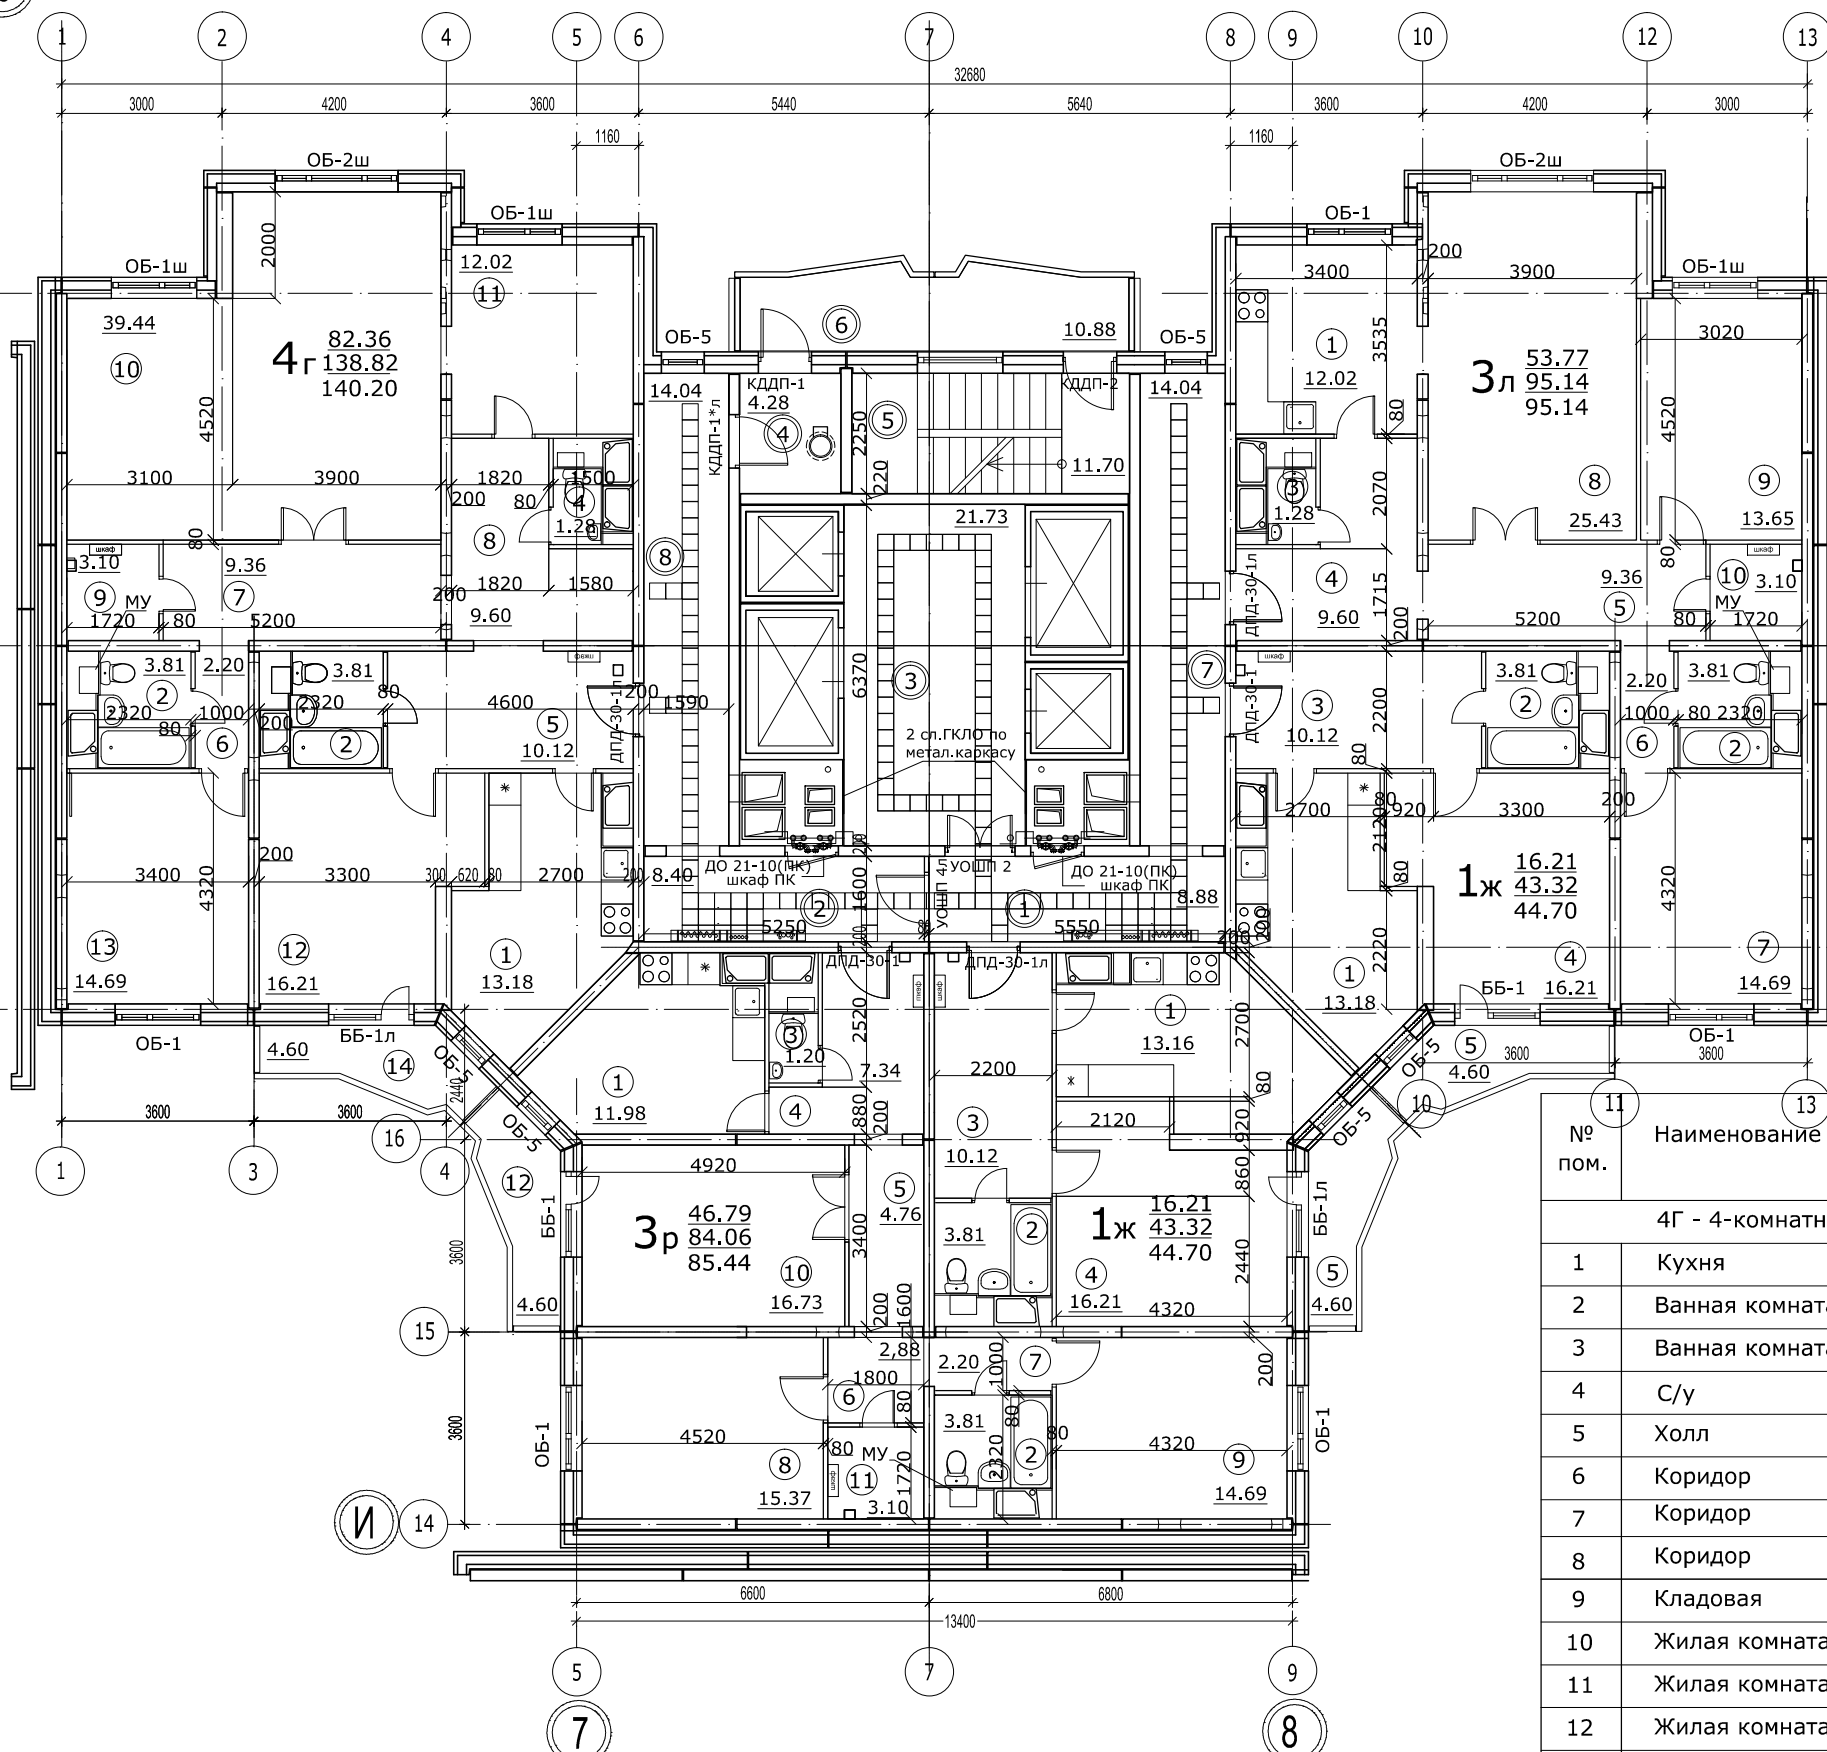

№ пом.	Наименование	Площадь м2	Пол
1	Внеквартирный коридор	8,88	1
2	Внеквартирный коридор	8,40	1
3	Лифтовой холл	21,73	1
4	Тамбур	4,28	завод. гот.
5	Лестница	11,70	1, 2
6	Эвакуационный балкон	10,88	9
7	Внеквартирный коридор	14,04	1
8	Внеквартирный коридор	14,04	1, 2
Всего на секцию:		93,95	

ЭКСПЛИКАЦИЯ ПОМЕЩЕНИЙ КВАРТИР.

1Ж - 1-комнатная квартира		43,32+1,38	
1	Кухня	13,18	-
2	Ванная комната, с/у	3,81	11
3	Холл	10,12	-
4	Жилая комната	16,21	-
5	Балкон K=1/K=0,3	4,60/1,38	8
3Л - 3-комнатная квартира		95,14	
1	Кухня	12,02	-
2	Ванная комната	3,81	11
3	С/у	1,28	11
4	Холл	9,60	-
5	Коридор	9,36	-
6	Коридор	2,20	-
7	Жилая комната	14,69	-
8	Жилая комната	25,43	-
9	Жилая комната	13,65	-
10	Кладовая	3,10	-
3Р - 3-комнатная квартира		84,06+1,38	
1	Кухня	11,98	-
2	Ванная комната	3,81	11
3	С/у	1,20	11
4	Холл	7,34	-
5	Коридор	4,76	-
6	Коридор	2,88	-
7	Коридор	2,20	-
8	Жилая комната	15,37	-
9	Жилая комната	14,69	-
10	Жилая комната	16,73	-
11	Кладовая	3,10	-
12	Балкон K=1/K=0,3	4,60/1,38	8

ЭКСПЛИКАЦИЯ ПОМЕЩЕНИЙ КВАРТИР.

№ пом.	Наименование	Площадь м2	Пол
4Г - 4-комнатная квартира		138,82+1,38	
1	Кухня	13,18	11
2	Ванная комната	3,81	11
3	Ванная комната	3,81	11
4	С/у	1,28	11
5	Холл	10,12	-
6	Коридор	2,20	-
7	Коридор	9,36	-
8	Коридор	9,60	-
9	Кладовая	3,10	-
10	Жилая комната	39,44	-
11	Жилая комната	12,02	-
12	Жилая комната	16,21	-
13	Жилая комната	14,69	-
14	Балкон K=1/K=0,3	4,60/1,38	8

ЭКСПЛИКАЦИЯ КВАРТИР НА ЭТАЖ

Тип квартир	Кол-во квартир данного типа	Жилая площадь квартир кв.м.	Площадь квартир кв.м.	Общая площадь квартир данного типа кв.м.	Общая площадь квартир на секцию кв.м.
1-комнатные	1ж	2	16,21	43,32	44,70
3-комнатные	3р	1	46,79	84,06	85,44
4-комнатные	3л	1	53,77	95,14	95,14
4-комнатные	4г	1	82,36	138,82	140,20
Всего на секцию:					410,18

- Схему установки мет. ограждений см.КМ.
- Нижний показатель площади квартиры дан с учетом коэффициентов летних помещений: балконы-0,3, лоджии-0,5.
- Разрезы см.АР-5.
- МУ из бетона В15 толщ.200мм выполнить после монтажа коммуникаций.
- Тип покрытия см.АР6

СПЕЦИФИКАЦИЯ ЭЛЕМЕНТОВ И МАТЕРИАЛОВ

Марка	Обозначение	Наименование	Всего на этаж	Масса	Примечание
	ГОСТ 6266-97	ГКЛО (2 сл.)	18,0м ²		

Изм.	Кол.уч.	Лист	Индок.	Подп.	Дата

Шифр: 051-29А-08		АР 2.4	
Заказчик: ООО "ОКС СУ №155"			
г.Москва, Нагатино-Садовники, мкр.1, вл.29А, ЮАО			
Архитектурные решения 2-20эт. Секция 4. (И155Н - К43113/20)		Стадия	Лист
		Р	3
План 3-го этажа.		Проектное Бюро ООО "ОКС СУ №155"	

Согласовано
 Взам. инв.№
 Подп. и дата
 Инв.№ подл.