
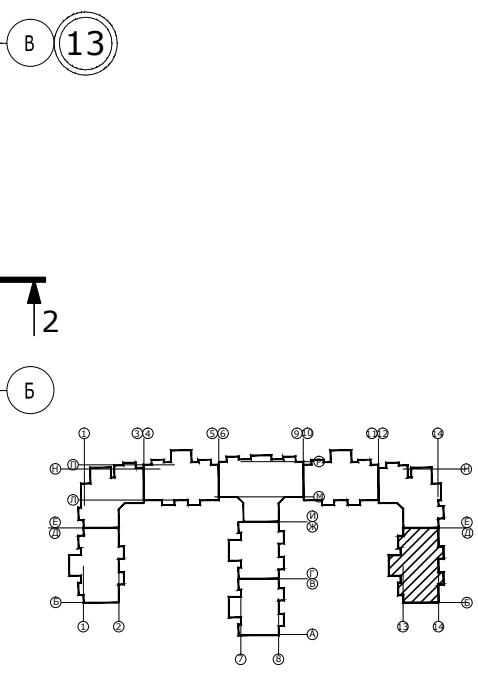


ЭКСПЛИКАЦИЯ ПОМЕЩЕНИЙ. ЛЕСТНИЧНО-ЛИФТОВОЙ УЗЕЛ.				ЭКСПЛИКАЦИЯ ПОМЕЩЕНИЙ КВАРТИР.			
№ пом.	Наименование	Площадь м2	Пол	№ пом.	Наименование	Площадь м2	Пол
1	Внеквартирный коридор	11,18	1	2В- 2-комнатная квартира		71,91+1,79+2,05	
2	Лифтовой холл	10,74	1	1	Кухня	13,65	-
3	Коридор	5,53	1	2	Ванная комната	3,81	11
4	Тамбур	4,03	завод. гот.	3	С/у	1,29	11
5	Лестница	11,45	1, 2	4	Холл	10,84	-
6	Эвакуационный балкон	10,88	9	5	Коридор	2,20	-
Всего на секцию:		53,81		6	Жилая комната	14,69	-

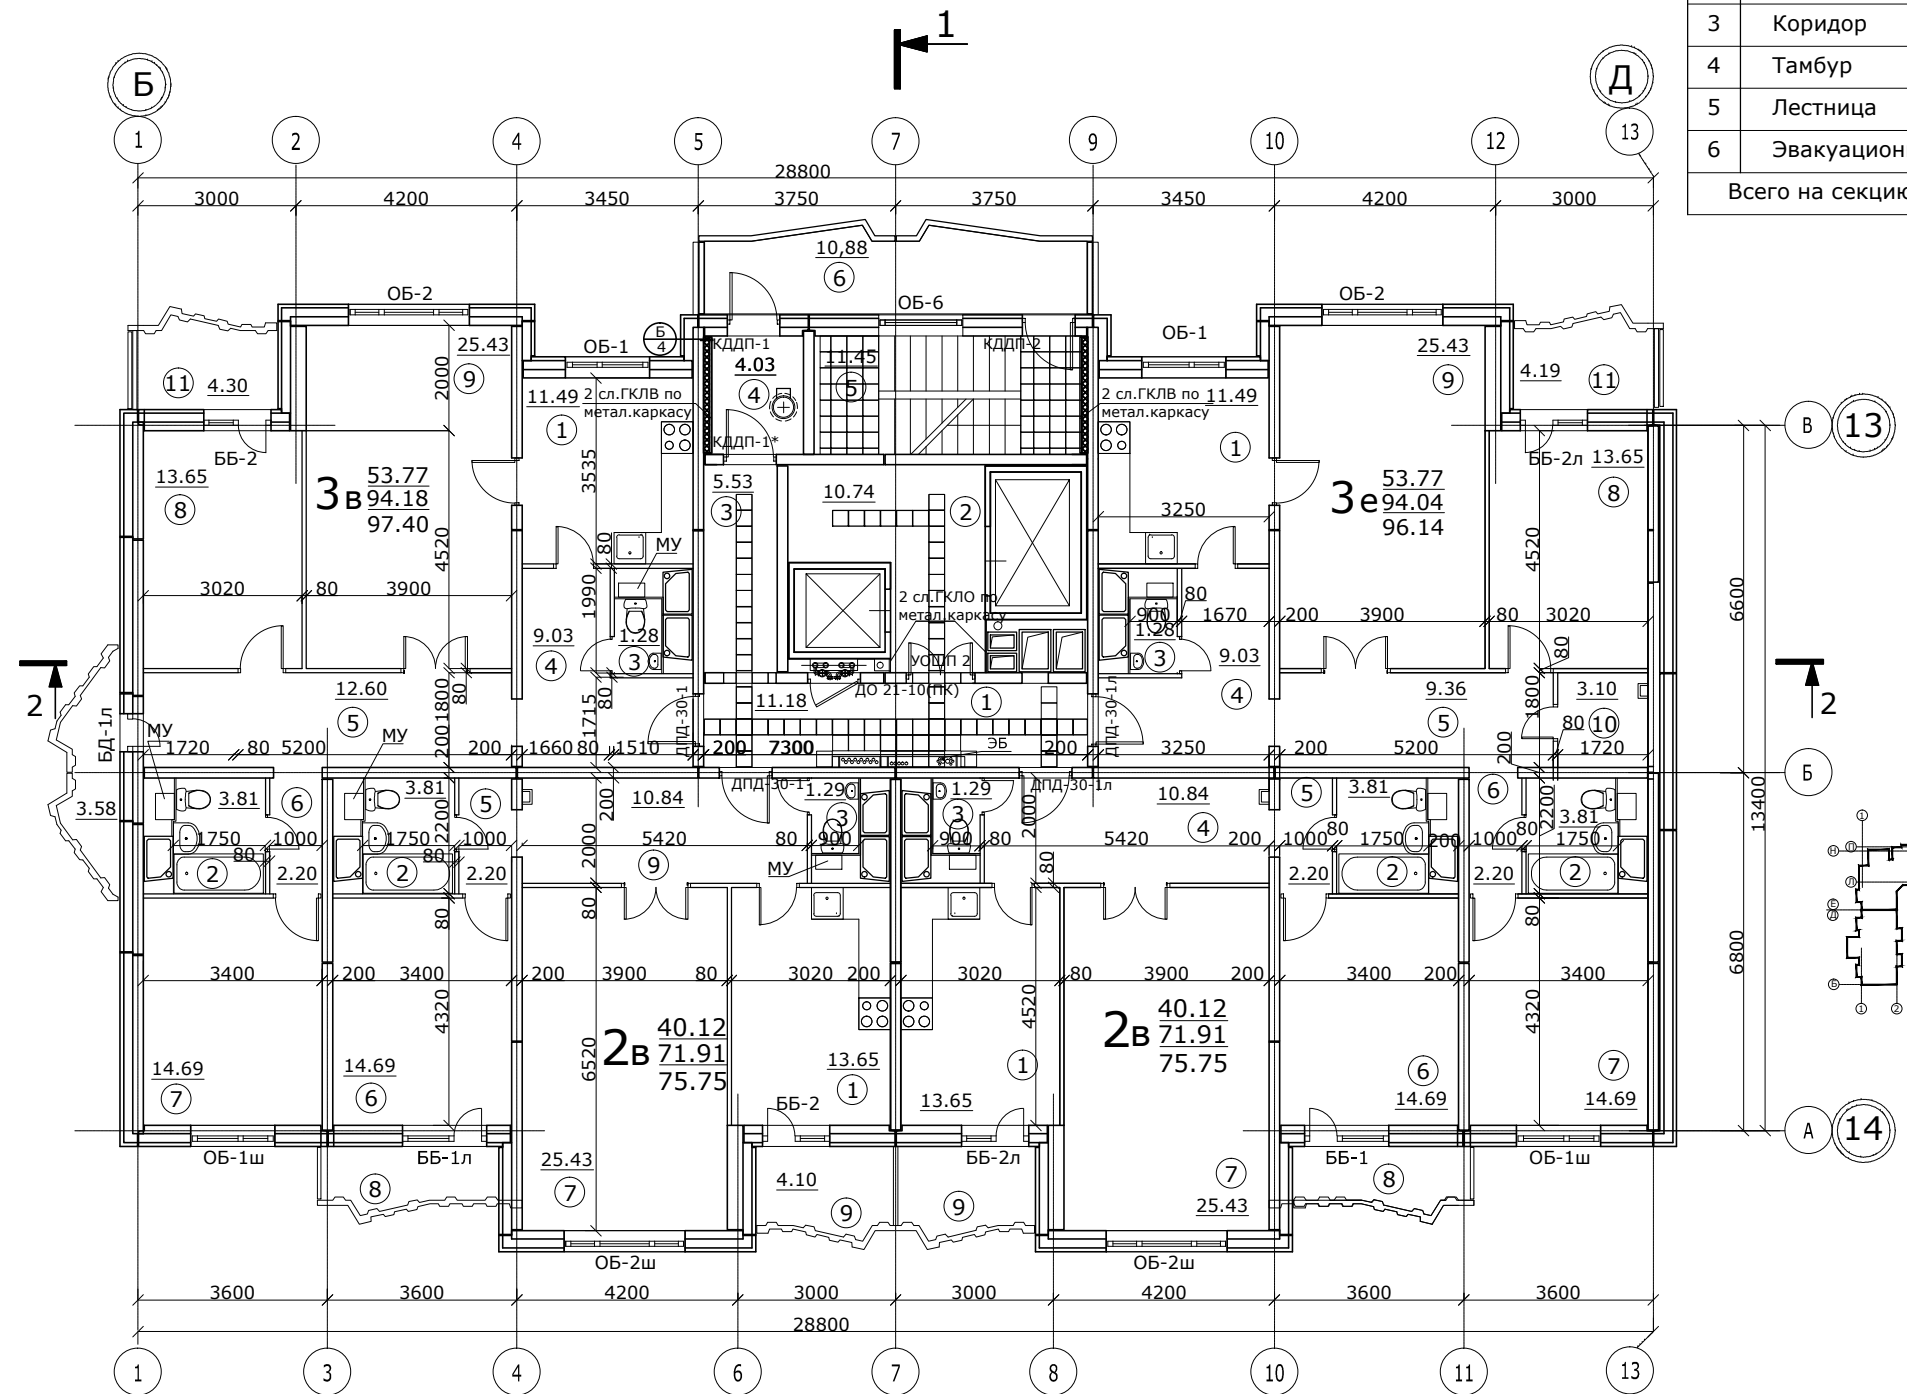

6	Жилая комната	14,69	-
7	Жилая комната	25,43	-
8	Лоджия	K=1/K=0,5	3,58/1,79
9	Лоджия	K=1/K=0,5	4,10/2,05
3Е - 3-комнатная квартира		94,04+2,10	
1	Кухня	11,49	-
2	Ванная комната	3,81	11
3	С/у	1,28	11
4	Холл	9,03	-
5	Коридор	9,36	-
6	Коридор	2,20	-
7	Жилая комната	14,69	-
8	Жилая комната	13,65	-
9	Жилая комната	25,43	-
10	Кладовая	3,10	
11	Лоджия	K=1/K=0,5	4,19/2,10
3В - 3-комнатная квартира		94,18+2,15+1,07	
1	Кухня	11,49	-
2	Ванная комната	3,81	11
3	С/у	1,28	11
4	Холл	9,03	-
5	Коридор	12,60	-
6	Коридор	2,20	-
7	Жилая комната	14,69	-
8	Жилая комната	13,65	-
9	Жилая комната	25,43	-
10	Лоджия	K=1/K=0,5	4,30/2,15
11	Балкон	K=1/K=0,3	3,58/1,07

1. Схему установки мет. ограждений см.КМ.
2. Нижний показатель площади квартиры дан с учетом коэффициентов летних помещений : балконы-0.3, лоджии-0.5.
3. Разрезы см.АР-5.
4. МУ из бетона В15 толщ.200мм выполнить после монтажа коммуникаций.
5. Тип покрытия см.АР6

ЭКСПЛИКАЦИЯ КВАРТИР НА ЭТАЖ						
Тип квартир	Кол-во квартир данного типа	Жилая площадь квартир кв.м.	Площадь квартир кв.м.	Общая площадь квартир данного типа кв.м.	Общая площадь квартир на секцию кв.м.	
2-комнатные	2в	2	40,12	71,91	75,75	151,50
3-комнатные	3е	1	53,77	94,04	96,14	96,14
	3в	1	53,77	94,18	97,40	97,40
Всего на секцию:					345,04	

СПЕЦИФИКАЦИЯ ЭЛЕМЕНТОВ И МАТЕРИАЛОВ					
Марка	Обозначение	Наименование	Всего на этаж	Масса	Примечание
	ГОСТ 6266-97	ГКЛО (2 сл.)	8,5м ²		
	ГОСТ 6266-97	ГКЛВ (2 сл.)	24,8м ²		
	ТУ 5762-005-45757203-00	Утеплитель мин-ватный лайт Баттс Роквул	2,7м ³		стены тамбуров

Изм.					Кол.уч.Лист					Индок.					Подп.					Дата									
Шифр: 051-29А-08															АР 2.9														
Заказчик: ООО "ОКС СУ №155"																													
г.Москва, Нагатино-Садовники, мкр.1, вл.29А, ЮАО																													
нач. бюро Кнышенко										Архитектурные решения 2-14эт.					Стадия					Лист					Листов				
ГАП Яковлева										Секция 9					Р					5									
ГИП Перевозчиков										(И155Н - Р3223/14)																			
Гл.спец. Лукин										План 12, 13 этажа.																			
Вед.арх. Чухнова										Проектное Бюро																			
															ООО ОКС СУ -155														