

ЭКСПЛИКАЦИЯ ПОМЕЩЕНИЙ. ЖИЛАЯ ЧАСТЬ.


№ пом.	Наименование	Площадь м2	Пол
1	Тамбур	3.25	3
2	Вестибюль	24.20	3
3	Помещение дежурного	3.52	4
4	Сан.узел	1.51	5
5	Вестибюль	3.30	2*
6	Лифтовой холл	10.74	2*
7	Вестибюль	18.20	2*
8	Тамбур	2.56	2*
9	Мусорокамера	4.14	6
10	Тамбур	2.06	заводская готовность
11	Вход в техподполье	7.40	заводская готовность
Всего на секцию:		80.88	

ЭКСПЛИКАЦИЯ ПОМЕЩЕНИЙ. НЕЖИЛАЯ ЧАСТЬ.

12	Помещение обществ. назначения	52.54	7
13	Помещение обществ. назначения	19.62	7
14	Помещение обществ. назначения	9.92	7
15	Сквозной проход	10.56	7
16	Сквозной проход	8.37	7
17	Сан.узел	6.34	7
18	Тамбур	4.21	7
19	Помещение СС	13.14	10
20	Помещение обществ. назначения	11.03	7
21	Помещение обществ. назначения	38.64	7
22	Помещение обществ. назначения	5.20	7
23	Вестибюль	48.78	7
24	Помещение обществ. назначения	21.92	7
25	Помещение обществ. назначения	21.92	7
26	Помещение обществ. назначения	30.53	7
27	Помещение обществ. назначения	5.20	7
28	Помещение пожарного поста	9.90	4
29	Сан.узел	1,30	5
30	Сан.узел	1,47	7
Всего на секцию:		320,58	

±0.000=127.54

Общая расчетная полезная нагрузка на перекрытие составляет не более 800кг/м2

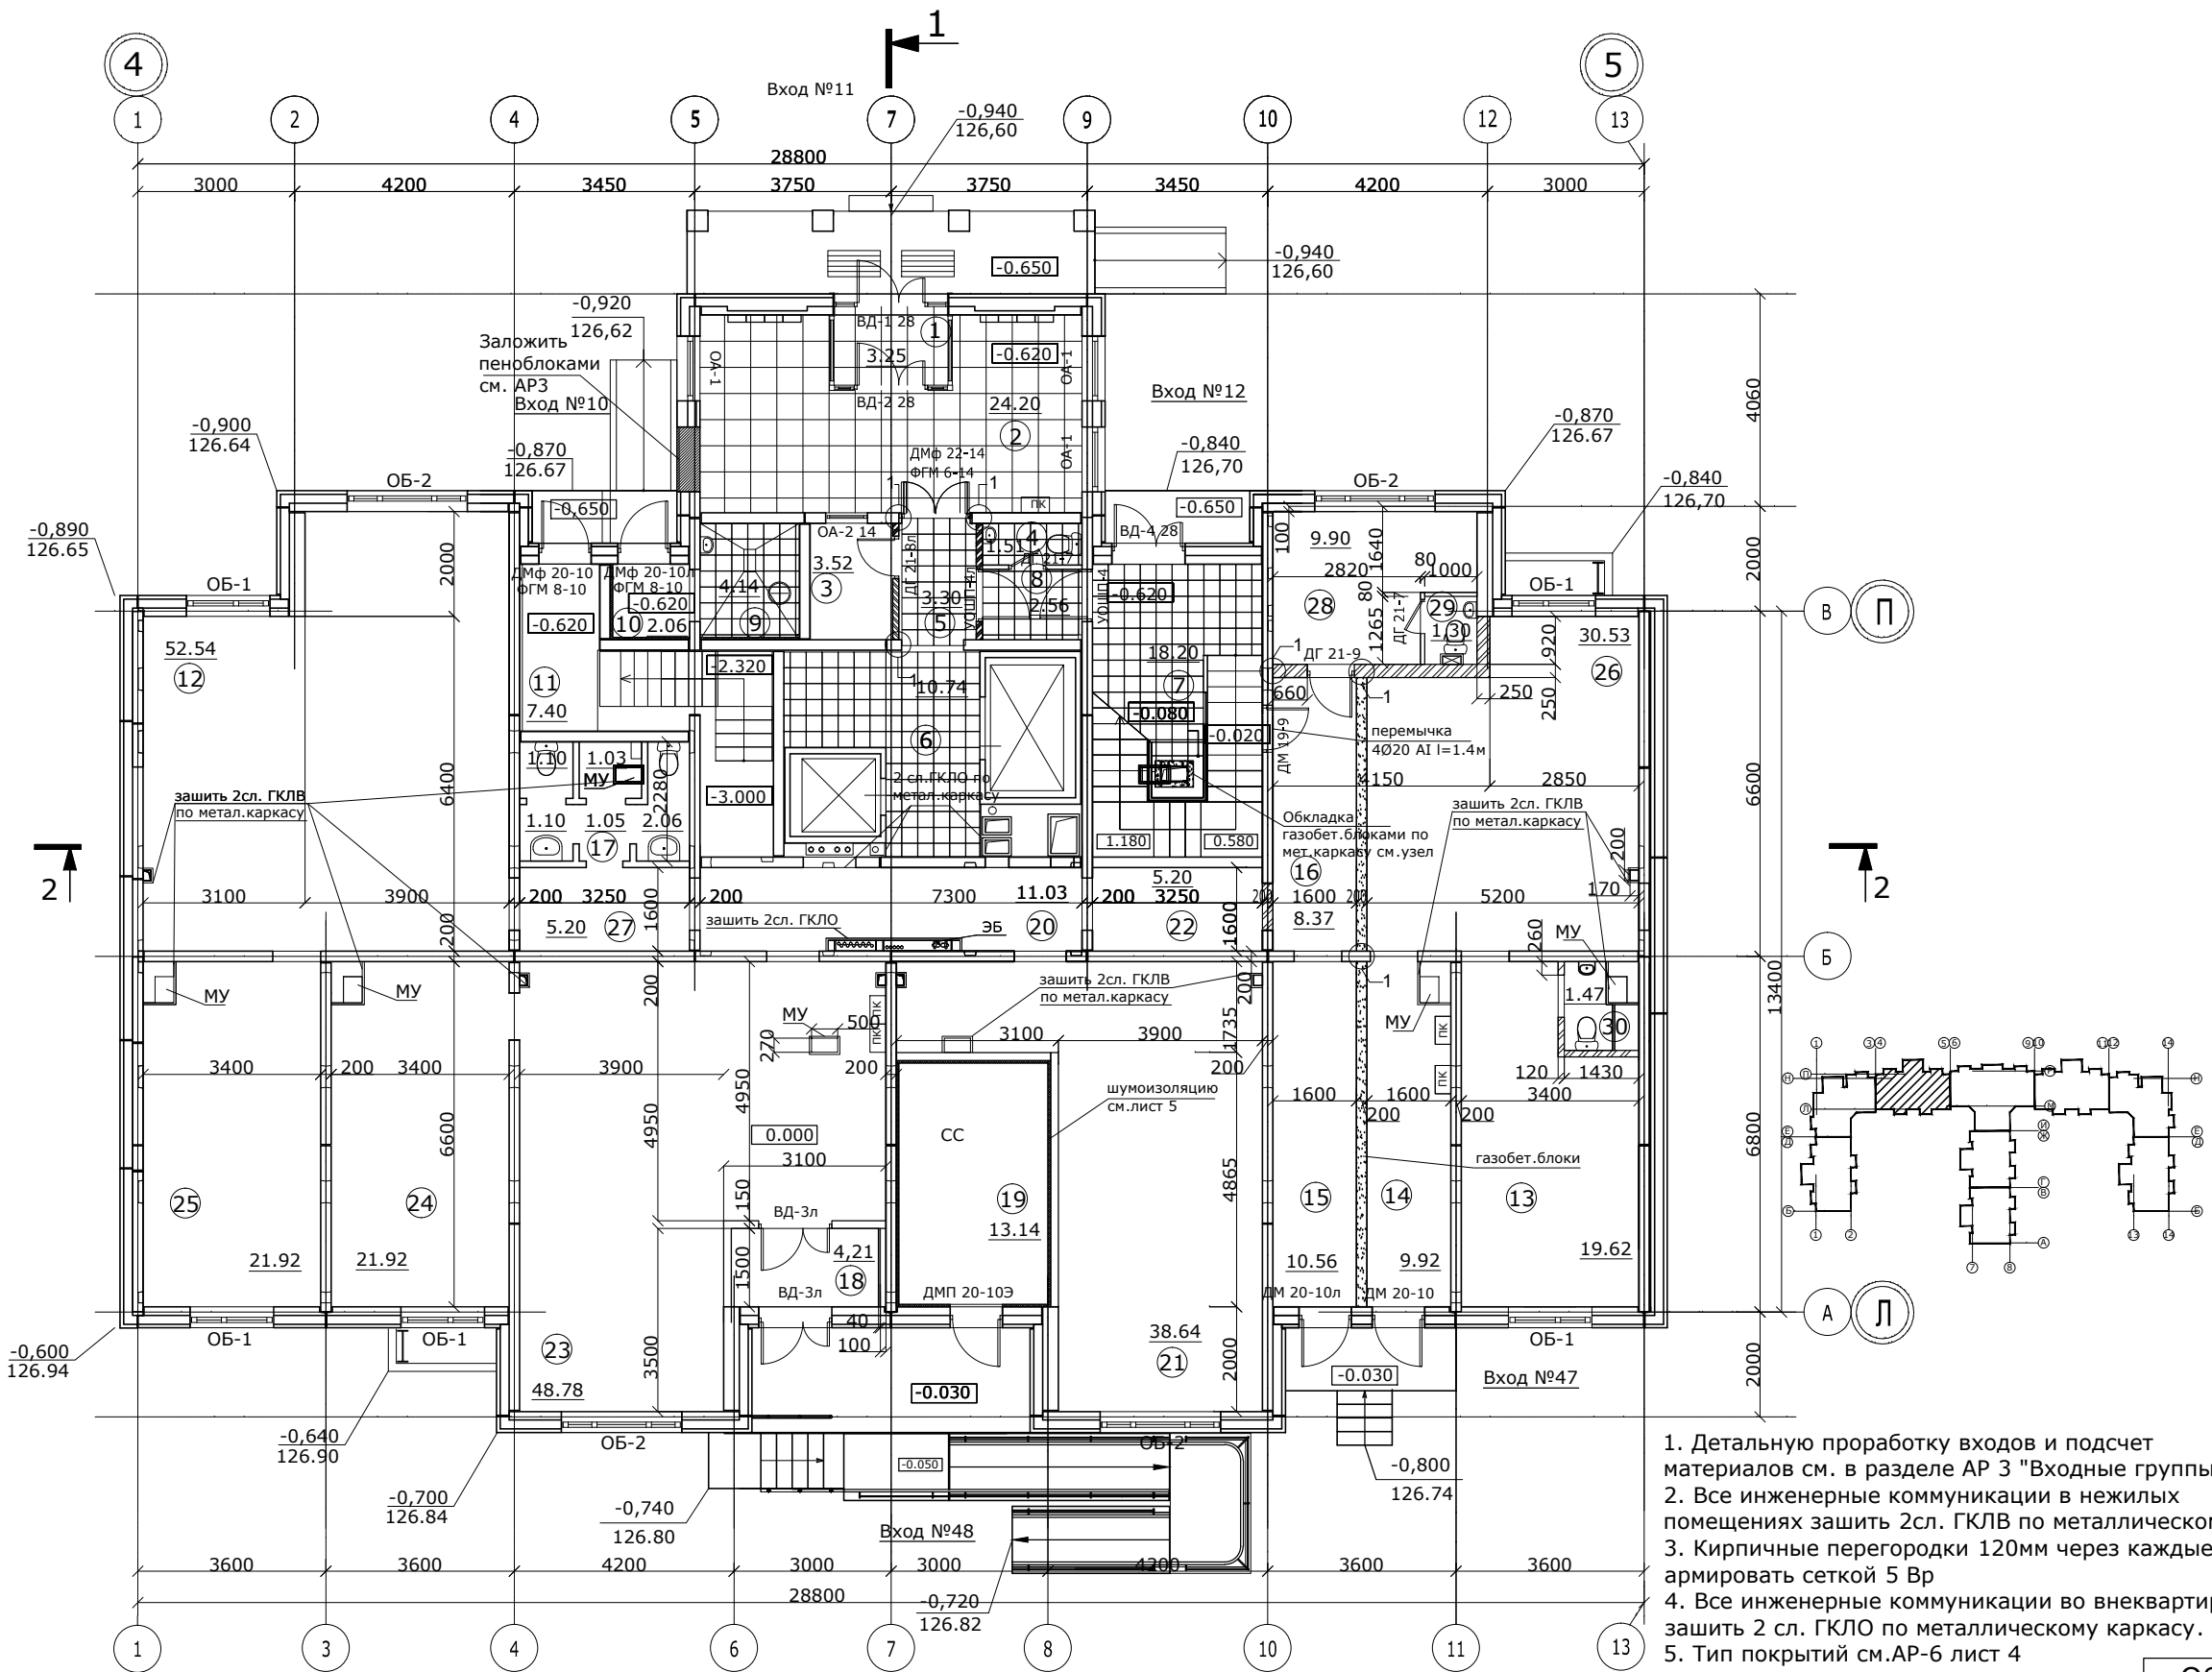

1. Детальную проработку входов и подсчет материалов см. в разделе АР 3 "Входные группы"
2. Все инженерные коммуникации в нежилых помещениях зашить 2сл. ГКЛВ по металлическому каркасу.
3. Кирпичные перегородки 120мм через каждые 4,5 ряда армировать сеткой 5 Вр
4. Все инженерные коммуникации во внеквартирном коридоре зашить 2 сл. ГКЛО по металлическому каркасу.
5. Тип покрытий см.АР-6 лист 4

СПЕЦИФИКАЦИЯ ЭЛЕМЕНТОВ И МАТЕРИАЛОВ

Марка	Обозначение	Наименование	Всего на этаж	Масса	Примечание
ГОСТ 21520-89		легкие газобетонные блоки	7,7м <sup>3</sup>		
ГОСТ 530-95		кирпич керамический полнотелый	4.5м <sup>3</sup>		
ГОСТ 6266-97		ГКЛО (2 сл.)	31,5м <sup>2</sup>		
ГОСТ 6266-97		ГКЛВ (2 сл.)	106.6м <sup>2</sup>		зашивка коммуникаций
ГОСТ 6727-80*		проволока 5Вр	50п.м.		для армирования кирп. перегородок

Изм.	Кол.уч.	Лист	Ндок.	Подп.	Дата
нач. бюро		Кнышенко			
ГАП		Яковлева			
ГИП		Перевозчиков			
Гл.спец.		Лукин			
Вед.арх.		Чухнова			

Шифр: 051-29А-08		АР 1.3	
Заказчик: ООО "ОКС СУ №155"			
г.Москва, Нагатино-Садовники, мкр.1, вл.29А, ЮАО			
ТЕХПОДПОЛЬЕ и 1-ый ЭТАЖ.		Стадия	Лист
Секция 3.		Р	3
(И-155Н - Р3223/16)			
План 1-го этажа.		Проектное Бюро	
		ООО ОКС СУ -155	

