


ЭКСПЛИКАЦИЯ ПОМЕЩЕНИЙ КВАРТИР.			
№ пом.	Наименование	Площадь м2	Пол
	3А - 3-комнатная квартира	96,10	
1	Кухня	11,49	-
2	Ванная комната	4,60	-
3	С/у	2,20	11
4	Холл	9,38	-
5	Коридор	9,36	-
6	Коридор	2,20	-
7	Жилая комната	14,69	-
8	Жилая комната	13,65	-
9	Жилая комната	25,43	-
10	Кладовая	3,10	-

ЭКСПЛИКАЦИЯ ПОМЕЩЕНИЙ ЛЕСТНИЧНО-ЛИФТОВОЙ УЗЛА.			
№ пом.	Наименование	Площадь м2	Пол
1	Внеквартирный коридор	11,18	1
2	Лифтовой холл	10,74	1
3	Коридор	5,53	1
4	Тамбур	4,03	завод. гот.
5	Лестница	11,45	1, 2
6	Эвакуационный балкон	11,09	15
7	Терраса	30,36	см.АР3
8	Лестница	18,20	1, 2
Всего на секцию:		102,58	

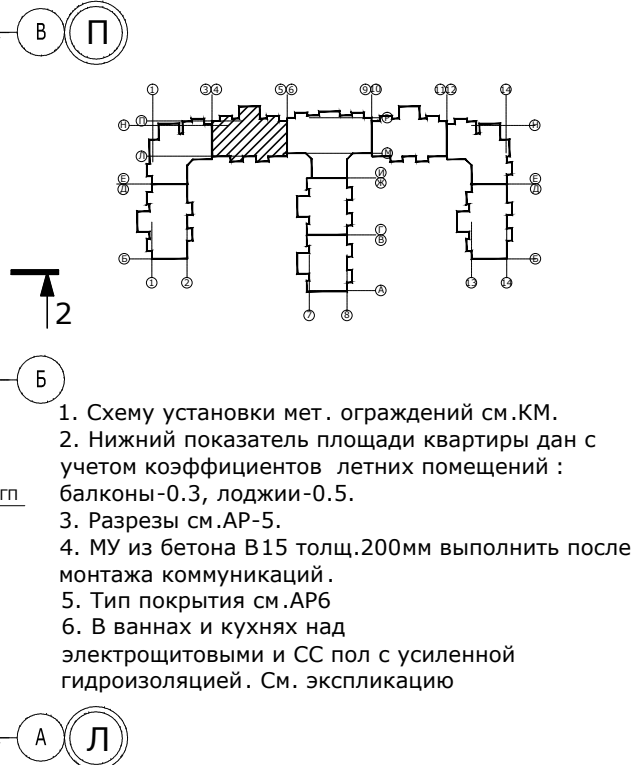

ЭКСПЛИКАЦИЯ ПОМЕЩЕНИЙ КВАРТИР.			
1Д - 1-комнатная квартира		52,20	
1	Кухня	10,19	16
2	Ванная комната	2,62	16
3	С/у	2,32	16
4	Холл	11,64	-
5	Жилая комната	20,96	-
6	Кладовая	4,47	-
2А - 2-комнатная квартира		73,95	
1	Кухня	13,65	-
2	Ванная комната	4,60	-
3	С/у	2,54	11
4	Холл	10,84	-
5	Коридор	2,20	-
6	Жилая комната	14,69	-
7	Жилая комната	25,43	-
3Д - 3-комнатная квартира		99,88	
1	Кухня	21,92	-
2	Ванная комната	3,56	11
3	С/у	1,51	11
4	Холл	5,20	-
5	Коридор	9,36	-
6	Коридор	2,55	-
7	Жилая комната	25,43	-
8	Жилая комната	13,65	-
9	Жилая комната	13,60	-
10	Кладовая	3,10	-

ЭКСПЛИКАЦИЯ КВАРТИР НА ЭТАЖ					
Тип квартир	Кол-во квартир данного типа	Жилая площадь квартир кв.м.	Площадь квартир кв.м.	Общая площадь квартир данного типа кв.м.	Общая площадь квартир на секцию кв.м.
1-комнатные	1д	1	20,96	52,20	52,20
2-комнатные	2а	1	40,12	73,95	73,95
3-комнатные	3а	1	53,77	96,10	96,10
	3д	1	52,68	99,88	99,88
Всего на секцию:					322,13

СПЕЦИФИКАЦИЯ ЭЛЕМЕНТОВ И МАТЕРИАЛОВ					
Марка	Обозначение	Наименование	Всего на этаж	Масса	Примечание
	ГОСТ 21520-89	легкие газобетонные блоки	4.9м³		
	ГОСТ 6266-97	ГКЛО (2 сл.)	8.5м²		
	ГОСТ 6266-97	ГКЛВ (2 сл.)	12.4м²		
	ТУ 5762-005-45757203-00	утеплитель мин-ватный лайт Баттс Роквул	2.7м³		стены тамбуров

Изм.					Кол.уч.					Лист					Индок.					Подп.					Дата				
Шифр: 051-29А-08										Заказчик: ООО "ОКС СУ №155"										АР2.3									
г.Москва, Нагатинно-Садовники, мкр.1, вл.29А, ЮАО																													
Архитектурные решения 2-16эт. секция 3 (И155Н - Р3223/16)										Стадия					Лист					Листов									
План 2-го этажа.										Р					2					13									
Проектное Бюро ООО ОКС СУ -155																													