


ЭКСПЛИКАЦИЯ ПОМЕЩЕНИЙ.  
ЛЕСТНИЧНО-ЛИФТОВОЙ УЗЕЛ.

№ пом.	Наименование	Площадь м2	Пол
1	Внеквартирный коридор	11,18	1
2	Лифтовой холл	10,74	1
3	Коридор	5,53	1
4	Тамбур	4,03	загод. гот.
5	Лестница	11,45	1, 2
6	Эвакуационный балкон	10,88	9
Всего на секцию:		53,81	

ЭКСПЛИКАЦИЯ ПОМЕЩЕНИЙ КВАРТИР.

№ пом.	Наименование	Площадь м2	Пол
2Д- 2-комнатная квартира		70,33+1,79+2,05	
1	Кухня	13,65	-
2	Ванная комната	3,81	11
3	С/у	1,29	11
4	Холл	10,84	-
5	Коридор	2,20	-
6	Жилая комната	14,69	-
7	Жилая комната	23,85	-
8	Лоджия K=1/K=0,5	3,58/1,79	8
9	Лоджия K=1/K=0,5	4,10/2,05	8
3Г - 3-комнатная квартира		92,60+2,15+1,07	
1	Кухня	11,49	-
2	Ванная комната	3,81	11
3	С/у	1,28	11
4	Холл	9,03	-
5	Коридор	12,60	-
6	Коридор	2,20	-
7	Жилая комната	14,69	-
8	Жилая комната	13,65	-
9	Жилая комната	23,85	-
10	Лоджия K=1/K=0,5	4,30/2,15	8
11	Балкон K=1/K=0,3	3,58/1,07	8
3Ж - 3-комнатная квартира		92,46+2,10	
1	Кухня	11,49	-
2	Ванная комната	3,81	11
3	С/у	1,28	11
4	Холл	9,03	-
5	Коридор	9,36	-
6	Коридор	2,20	-
7	Жилая комната	14,69	-
8	Жилая комната	13,65	-
9	Жилая комната	23,85	-
10	Кладовая	3,10	-
11	Лоджия K=1/K=0,5	4,19/2,10	8

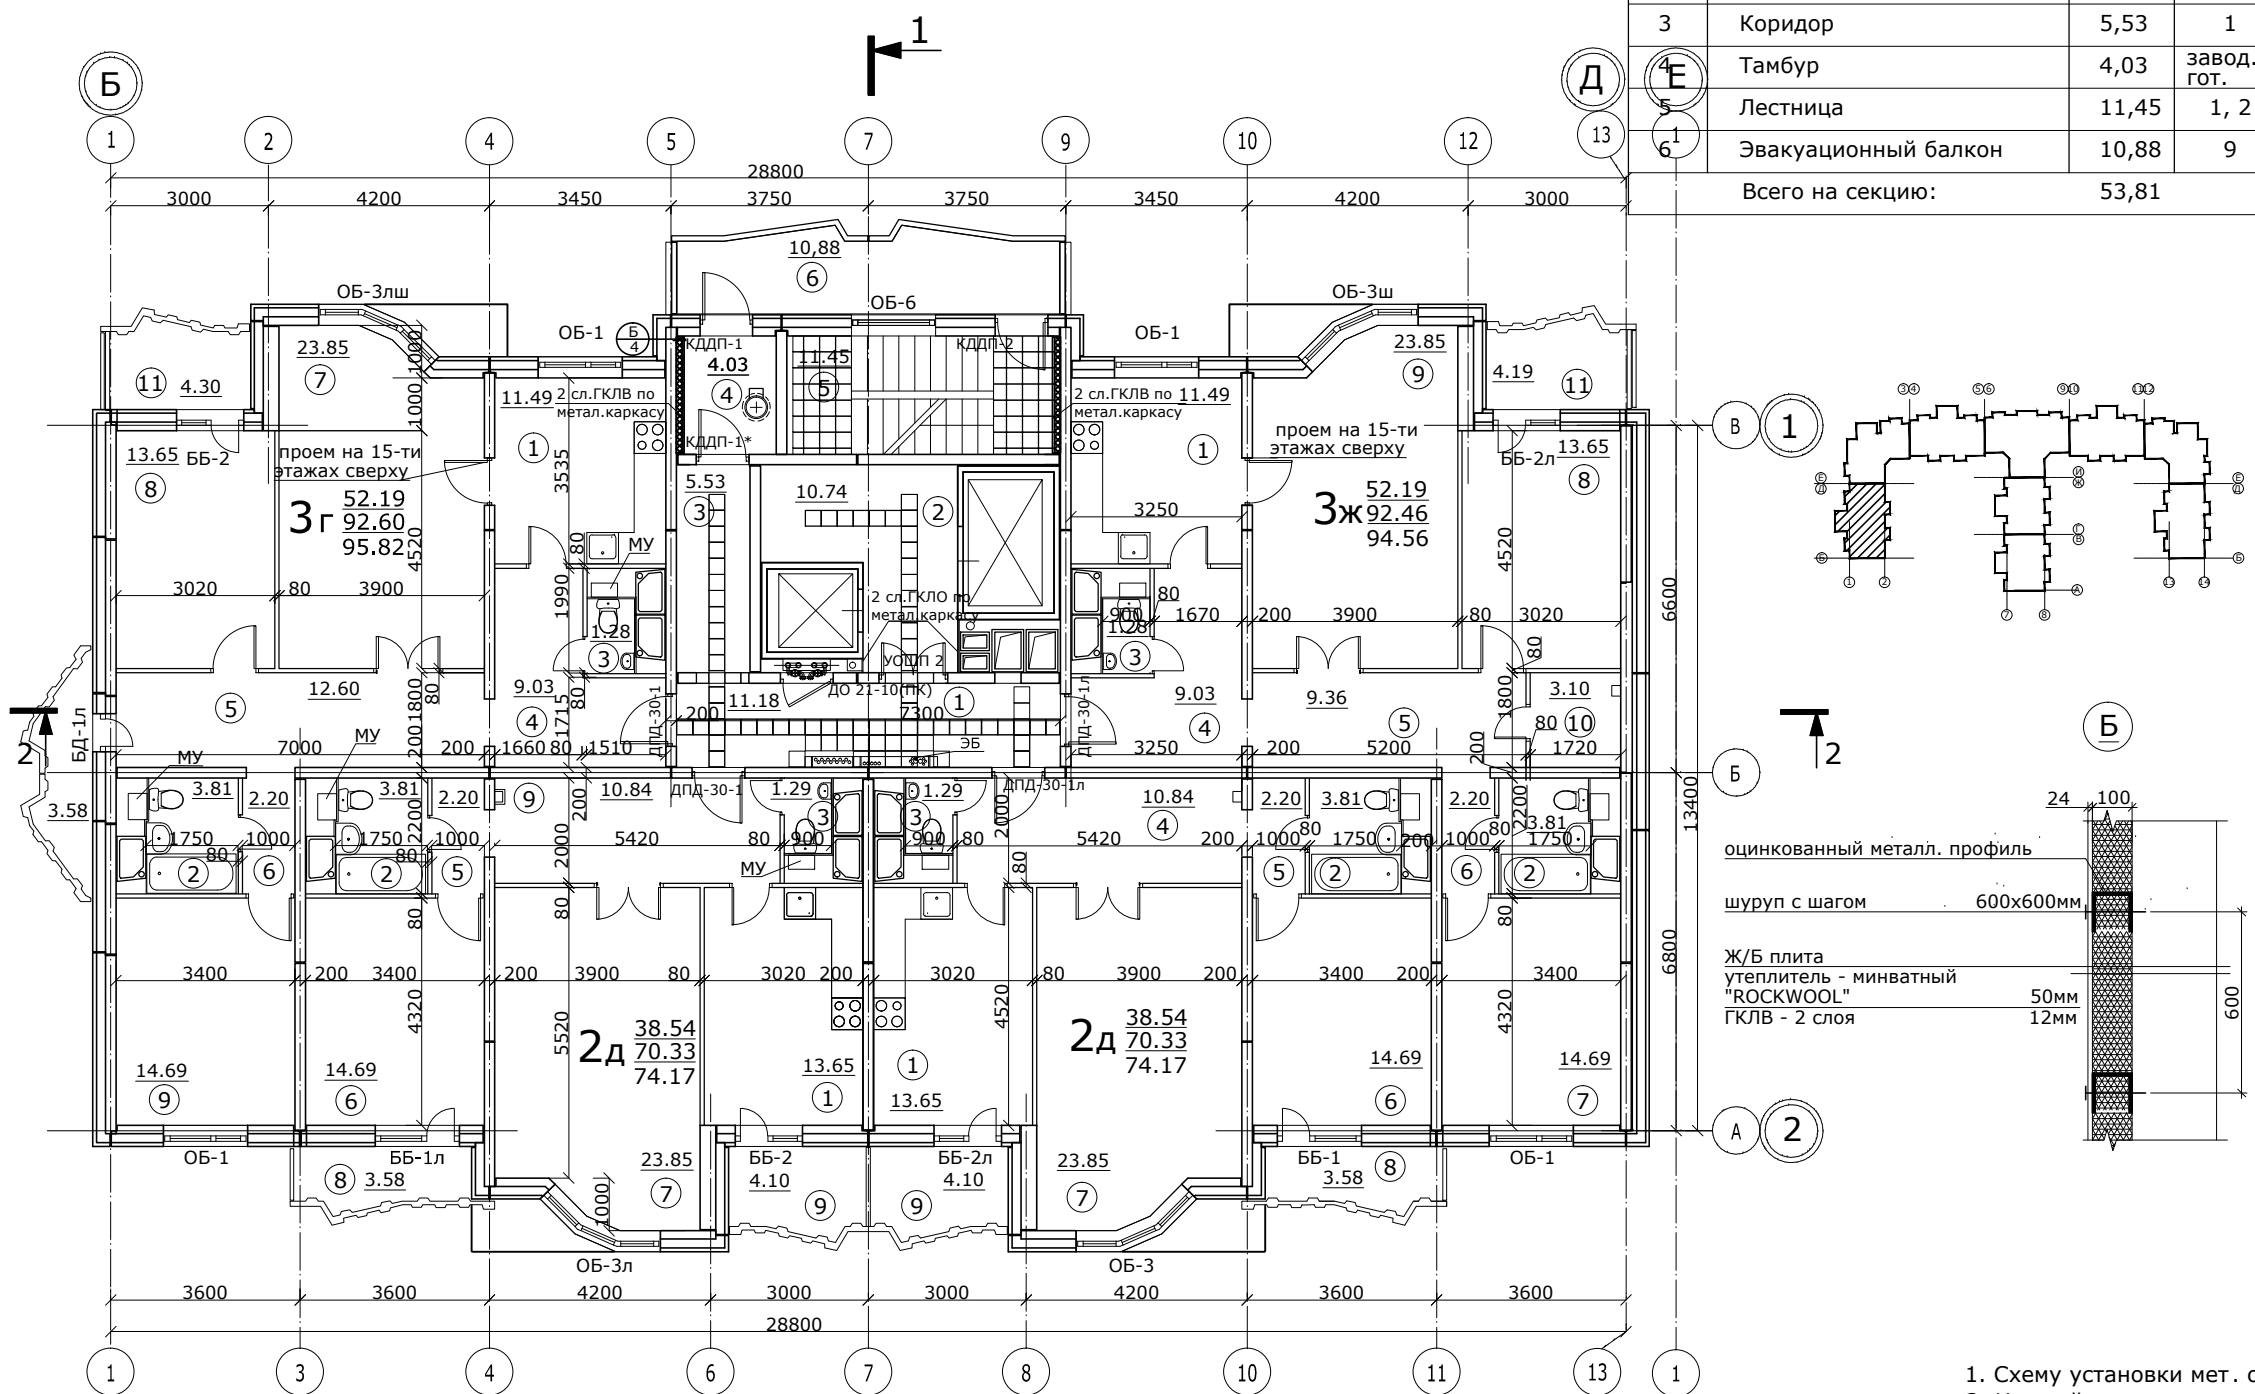

ЭКСПЛИКАЦИЯ КВАРТИР НА ЭТАЖ

Тип квартир	Кол-во квартир данного типа	Жилая площадь квартир кв.м.	Площадь квартир кв.м.	Общая площадь квартир данного типа кв.м.	Общая площадь квартир на секцию кв.м.
2-комнатные	2д	2	38,54	70,33	74,17
3-комнатные	3г	1	52,19	92,60	95,82
	3ж	1	52,19	92,46	94,56
Всего на секцию:					338,72

- Схему установки мет. ограждений см.КМ.
- Нижний показатель площади квартиры дан с учетом коэффициентов летних помещений : балконы-0.3, лоджии-0.5.
- Разрезы см.АР-5.
- МУ из бетона В15 толщ.200мм выполнить после монтажа коммуникаций.
- Тип покрытия см.лист 7

СПЕЦИФИКАЦИЯ ЭЛЕМЕНТОВ И МАТЕРИАЛОВ

Марка	Обозначение	Наименование	Всего на этаж	Масса	Примечание
	ГОСТ 6266-97	ГКЛО (2 сл.)	8,5м <sup>2</sup>		
	ГОСТ 6266-97	ГКЛВ (2 сл.)	24,8м <sup>2</sup>		
	ТУ 5762-005-45757203-00	утеплитель мин-ватный лайт Баттс Роквул	2,7м <sup>3</sup>		стены тамбуров

Изм.		Кол.уч.	Лист	Идок.	Подп.	Дата	Шифр: 051-29А-08	АР2.1
							Заказчик: ООО "ОКС СУ №155"	
							г.Москва, Нагатинно-Садовники, мкр.1, вл.29А, ЮАО	
							Архитектурные решения 2-12эт.	
							Секция 1	
							(И155Н - Р3223/12)	
							Р	
							4	
							9	
							Проектное Бюро	
							ООО ОКС СУ -155	