
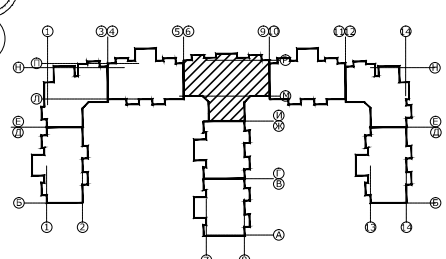


ПЛАН 2-го ЭТАЖА

ЭКСПЛИКАЦИЯ ПОМЕЩЕНИЙ. ЛЕСТНИЧНО-ЛИФТОВОЙ УЗЕЛ.

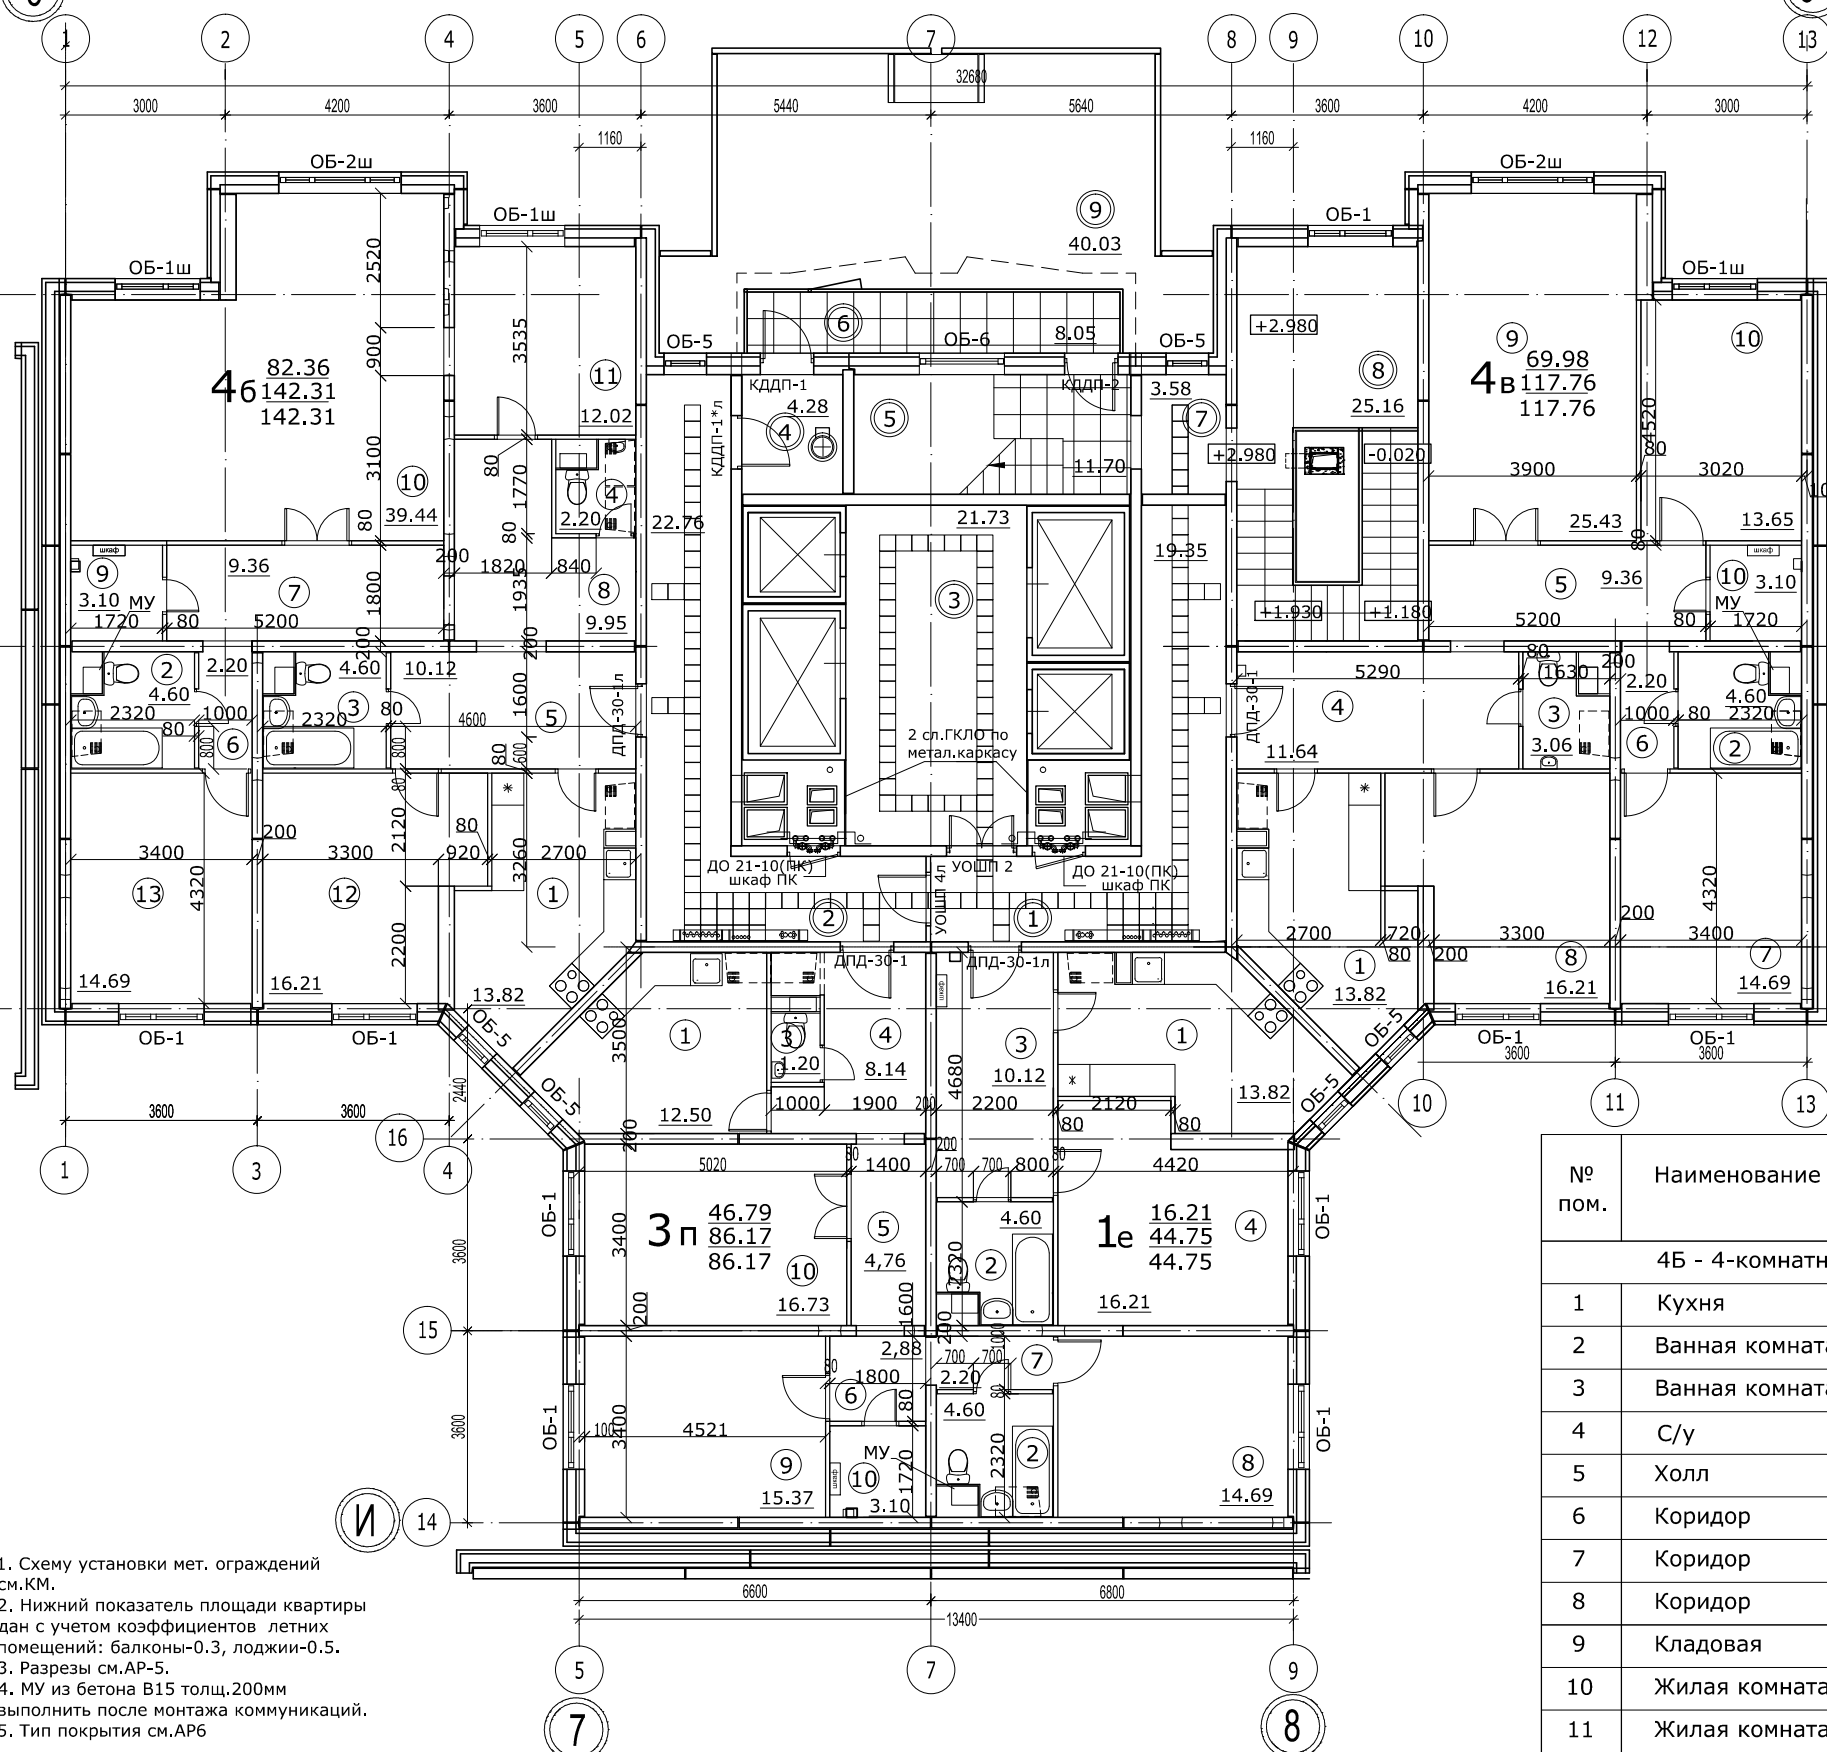

№ пом.	Наименование	Площадь м2	Пол
1	Внеквартирный коридор	19,35	1
2	Внеквартирный коридор	22,76	1
3	Лифтовой холл	21,73	1
4	Тамбур	4,28	ЗАВОД. ГОТ.
5	Лестница	11,70	1, 2
6	Эвакуационный балкон	8,05	15
7	Коридор	3,58	1
8	Лестница	25,16	1, 2
9	Терраса	40,03	см. АРЗ
Всего на секцию:		156,64	

ЭКСПЛИКАЦИЯ ПОМЕЩЕНИЙ КВАРТИР.

1Е - 1-комнатная квартира		44,75	
1	Кухня	13,82	-
2	Ванная комната, с/у	4,60	16
3	Холл	10,12	-
4	Жилая комната	16,21	-
3П - 3-комнатная квартира		86,17	
1	Кухня	12,50	-
2	Ванная комната	4,60	11
3	С/у	1,20	11
4	Холл	8,14	-
5	Коридор	4,76	-
6	Коридор	2,88	-
7	Коридор	2,20	-
8	Жилая комната	15,37	-
9	Жилая комната	14,69	-
10	Жилая комната	16,73	-
11	Кладовая	3,10	-
4В - 4-комнатная квартира		117,76	
1	Кухня	13,82	11
2	Ванная комната	4,60	11
3	Ванная комната	3,06	11
4	Холл	11,64	11
5	Коридор	9,36	-
6	Коридор	2,20	-
7	Кладовая	3,10	-
8	Жилая комната	25,43	-
9	Жилая комната	13,65	-
10	Жилая комната	14,69	-
11	Жилая комната	16,21	-

ЭКСПЛИКАЦИЯ ПОМЕЩЕНИЙ КВАРТИР.

№ пом.	Наименование	Площадь м2	Пол
4Б - 4-комнатная квартира		142,31	
1	Кухня	13,82	11
2	Ванная комната	4,60	11
3	Ванная комната	4,60	11
4	С/у	2,20	11
5	Холл	10,12	-
6	Коридор	2,20	-
7	Коридор	9,36	-
8	Коридор	9,95	-
9	Кладовая	3,10	-
10	Жилая комната	39,44	-
11	Жилая комната	12,02	-
12	Жилая комната	16,21	-
13	Жилая комната	14,69	-

- Схему установки мет. ограждений см.КМ.
- Нижний показатель площади квартиры дан с учетом коэффициентов летних помещений: балконы-0,3, лоджии-0,5.
- Разрезы см.АР-5.
- МУ из бетона В15 толщ.200мм выполнить после монтажа коммуникаций.
- Тип покрытия см.АР6

ЭКСПЛИКАЦИЯ КВАРТИР НА ЭТАЖ

Тип квартир	Кол-во квартир данного типа	Жилая площадь квартир кв.м.	Площадь квартир кв.м.	Общая площадь квартир данного типа кв.м.	Общая площадь квартир на секцию кв.м.
1-комнатные	1е	1	16,21	44,75	44,75
3-комнатные	3п	1	46,79	86,17	86,17
4-комнатные	4б	1	82,36	142,31	142,31
4-комнатные	4в	1	69,98	117,76	117,76
Всего на секцию:				390,99	

СПЕЦИФИКАЦИЯ ЭЛЕМЕНТОВ И МАТЕРИАЛОВ

Марка	Обозначение	Наименование	Всего на этаж	Масса	Примечание
	ГОСТ 21520-89	легкие газобетонные блоки	4.9м³		в осях 9-10
	ГОСТ 6266-97	ГКЛО (2 сл.)	18.0м²		

Шифр: 051-29А-08
Заказчик: ООО "ОКС СУ №155" АР 2.4

г.Москва, Нагатино-Садовники, мкр.1, вл.29А, ЮАО

Архитектурные решения 2-20эт. Секция 4.
(И155Н - К43113/20) Р 2

Проектное Бюро ООО "ОКС СУ №155"

Изм.	Кол.уч.	Лист	Индок.	Подп.	Дата
нач. бюро					
ГАП	Яковлева				
ГИП	Первозчиков				
Гл. спец.	Лукин				
Вед. арх.	Чухнова				
Архитектор	Сандакова				

Согласовано
Взам. инв.Н
Подп. и дата
Инв.Н подл.