


ПЛАН 4-11, 14-19 ЭТАЖЕЙ

ЭКСПЛИКАЦИЯ ПОМЕЩЕНИЙ. ЛЕСТНИЧНО-ЛИФТОВОЙ УЗЕЛ.

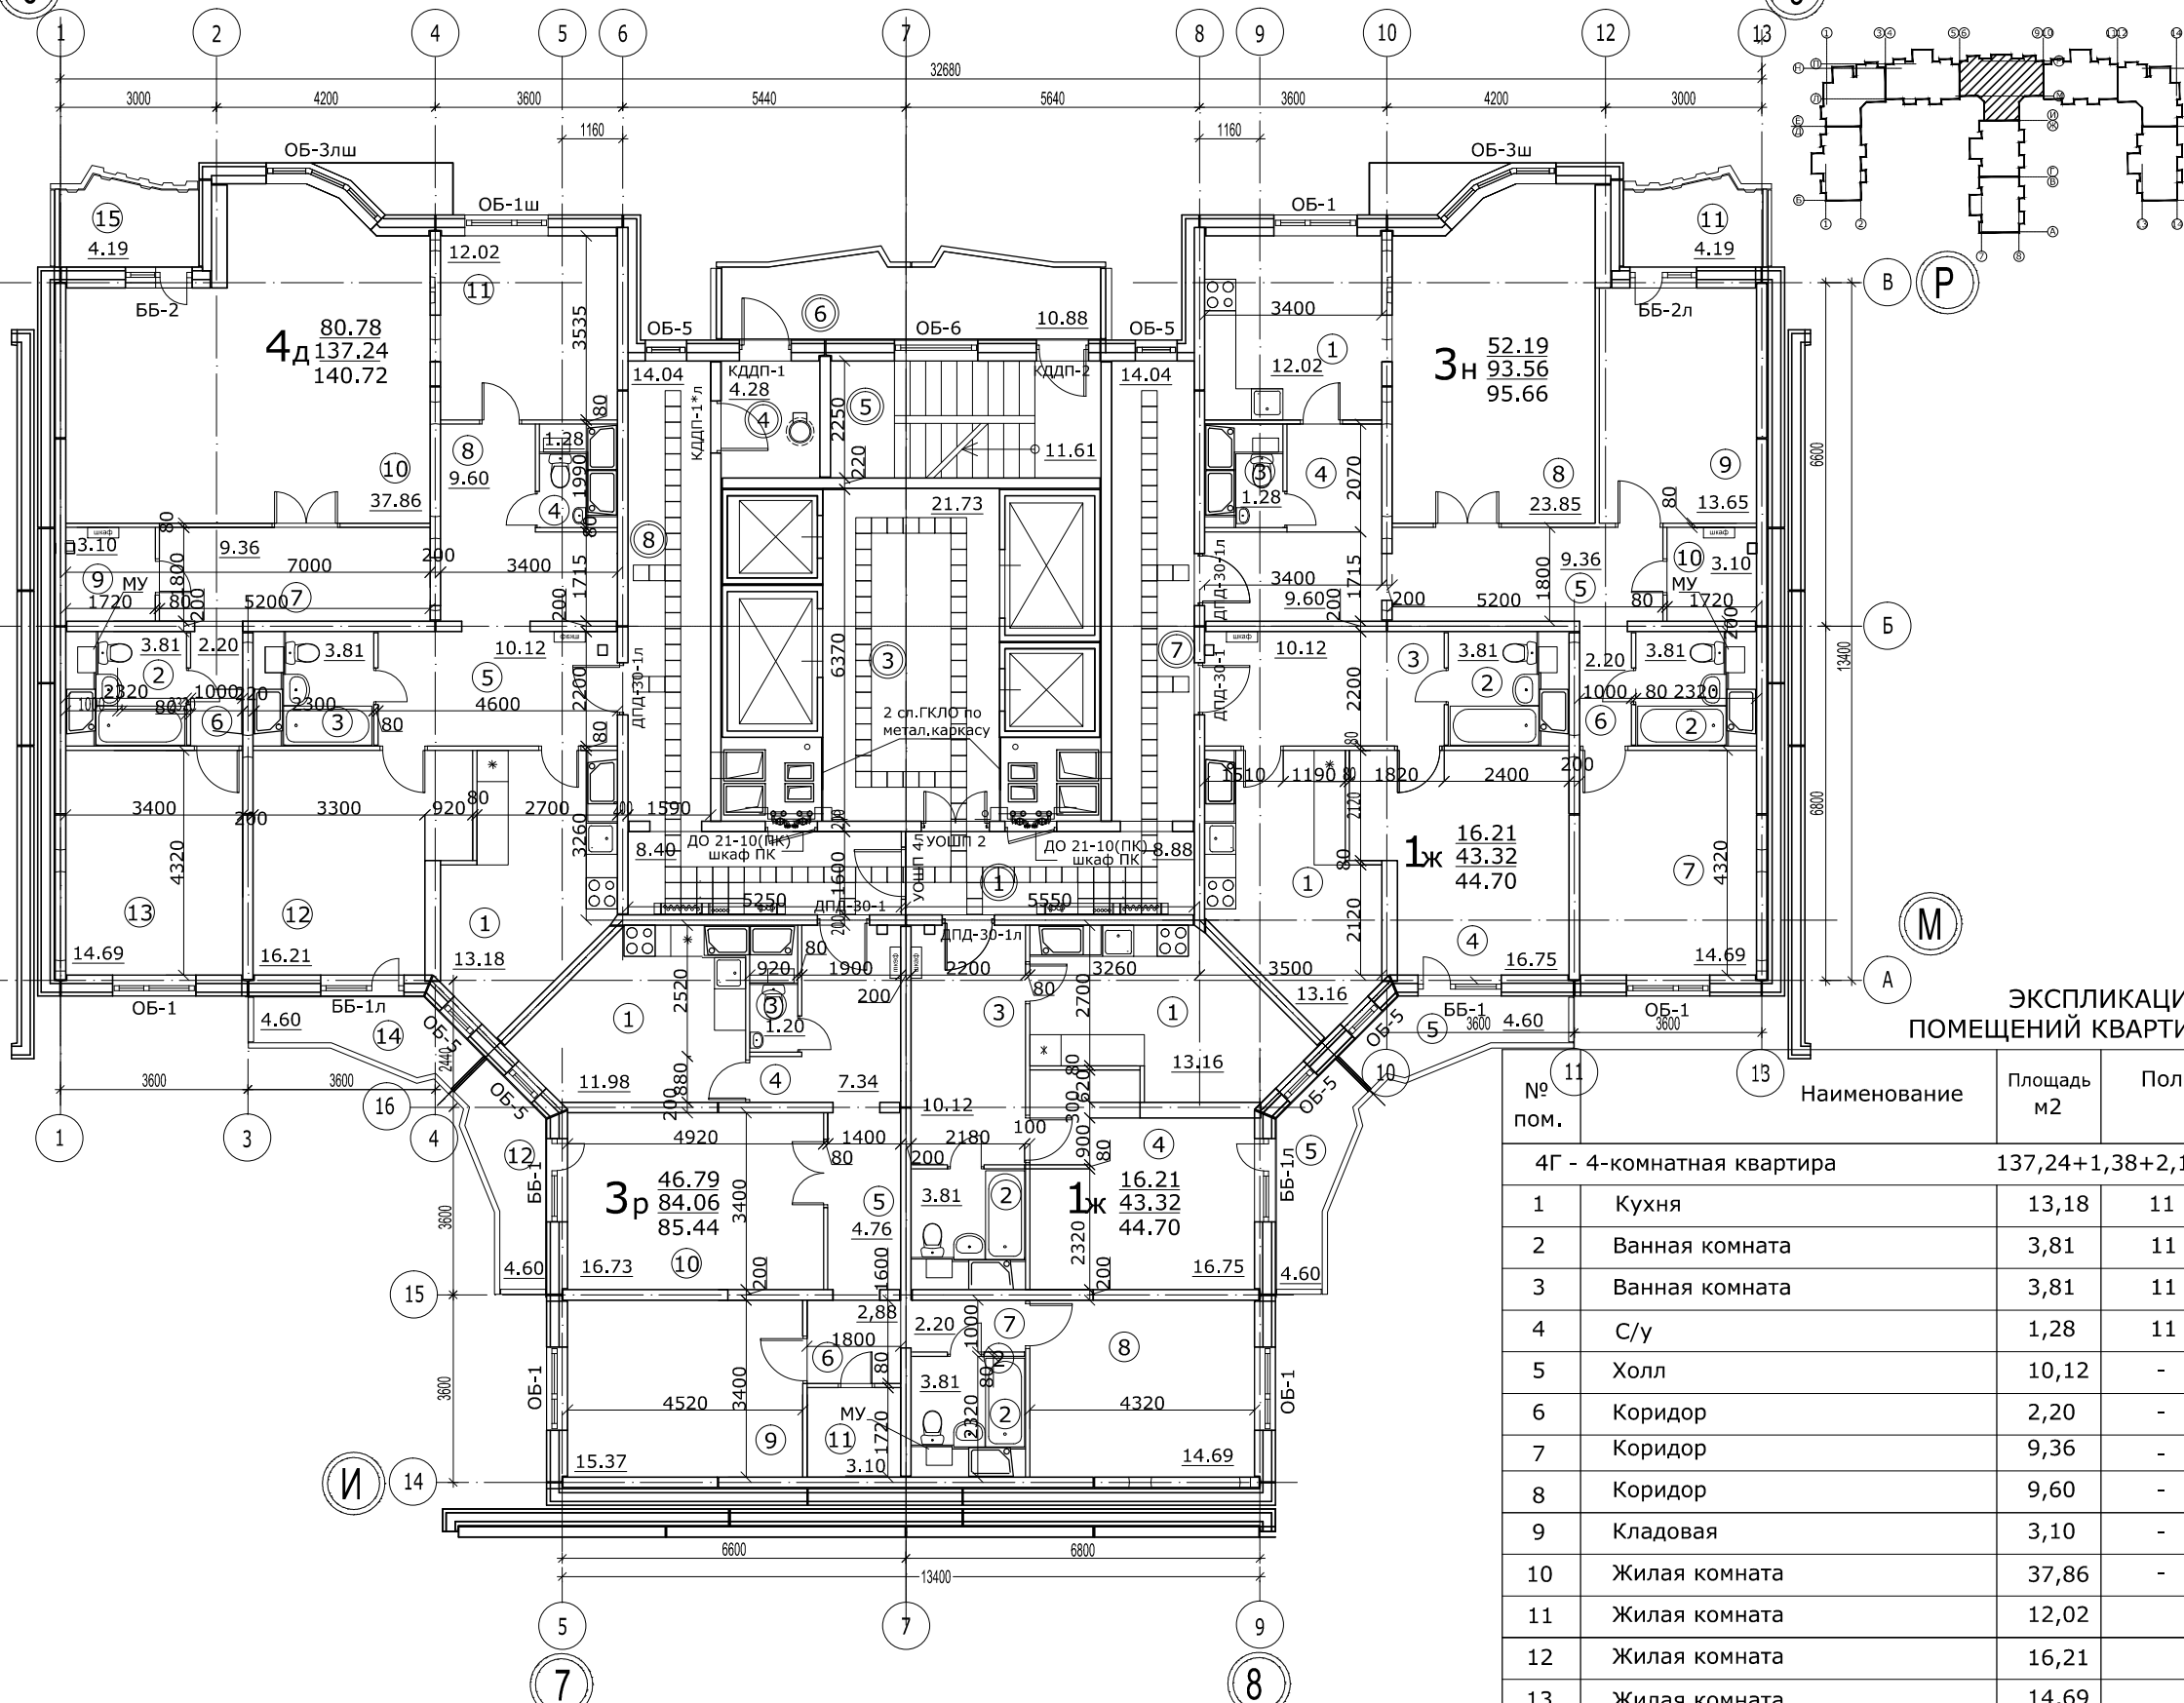

№ пом.	Наименование	Площадь м2	Пол
1	Внеквартирный коридор	8,88	1
2	Внеквартирный коридор	8,40	1
3	Лифтовой холл	21,73	1
4	Тамбур	4,28	завод. гот.
5	Лестница	11,70	1, 2
6	Эвакуационный балкон	10,88	9
7	Внеквартирный коридор	14,04	1
8	Внеквартирный коридор	14,04	1, 2
Всего на секцию:		93,95	

ЭКСПЛИКАЦИЯ ПОМЕЩЕНИЙ КВАРТИР.

1Ж - 1-комнатная квартира		43,32+1,38	
1	Кухня	13,18	-
2	Ванная комната, с/у	3,81	11
3	Холл	10,12	-
4	Жилая комната	16,21	-
5	Балкон	K=1/K=0,3	4,60/1,38
3Н - 3-комнатная квартира		93,56+2,10	
1	Кухня	12,02	-
2	Ванная комната	3,81	11
3	С/у	1,28	11
4	Холл	9,60	-
5	Коридор	9,36	-
6	Коридор	2,20	-
7	Жилая комната	14,69	-
8	Жилая комната	23,85	-
9	Жилая комната	13,65	-
10	Кладовая	3,10	-
11	Лоджия	K=1/K=0,5	4,19/2,10
3Р - 3-комнатная квартира		84,06+1,38	
1	Кухня	11,98	-
2	Ванная комната	3,81	11
3	С/у	1,20	11
4	Холл	7,34	-
5	Коридор	4,76	-
6	Коридор	2,88	-
7	Коридор	2,20	-
8	Жилая комната	15,37	-
9	Жилая комната	14,69	-
10	Жилая комната	16,73	-
11	Кладовая	3,10	-
12	Балкон	K=1/K=0,3	4,60/1,38

ЭКСПЛИКАЦИЯ ПОМЕЩЕНИЙ КВАРТИР.

№ пом.	Наименование	Площадь м2	Пол
4Г - 4-комнатная квартира		137,24+1,38+2,1	
1	Кухня	13,18	11
2	Ванная комната	3,81	11
3	Ванная комната	3,81	11
4	С/у	1,28	11
5	Холл	10,12	-
6	Коридор	2,20	-
7	Коридор	9,36	-
8	Коридор	9,60	-
9	Кладовая	3,10	-
10	Жилая комната	37,86	-
11	Жилая комната	12,02	-
12	Жилая комната	16,21	-
13	Жилая комната	14,69	-
14	Балкон	K=1/K=0,3	4,60/1,38
15	Лоджия	K=1/K=0,5	4,19/2,10

ЭКСПЛИКАЦИЯ КВАРТИР НА ЭТАЖ

Тип квартир	Кол-во квартир данного типа	Жилая площадь квартир кв.м.	Площадь квартир кв.м.	Общая площадь квартир данного типа кв.м.	Общая площадь квартир на секцию кв.м.
1-комнатные	1ж	2	16,21	43,32	44,70
3-комнатные	3р	1	46,79	84,06	85,44
4-комнатные	3н	1	52,19	93,56	95,66
4-комнатные	4д	1	80,78	137,24	140,72
Всего на секцию:					411,22

- Схему установки мет. ограждений см.КМ.
- Нижний показатель площади квартиры дан с учетом коэффициентов летних помещений: балконы-0,3, лоджии-0,5.
- Разрезы см.АР-5.
- МУ из бетона В15 толщ.200мм выполнить после монтажа коммуникаций.
- Тип покрытия см.АР6

СПЕЦИФИКАЦИЯ ЭЛЕМЕНТОВ И МАТЕРИАЛОВ

Марка	Обозначение	Наименование	Всего на этаж	Масса	Примечание
	ГОСТ 6266-97	ГКЛО (2 сл.)	18,0м ²		

Шифр: 051-29А-08
Заказчик: ООО "ОКС СУ №155" АР 2.4

г.Москва, Нагатинно-Садовники, мкр.1, вл.29А, ЮАО

Изм.	Кол.уч.	Лист	Изд.	Подп.	Дата
нач. бюро					
ГАП	Яковлева				
ГИП	Перевозчиков				
Гл. спец.	Лукин				
Вед. арх.	Чухнова				
Архитектор	Сандакова				

Архитектурные решения 2-20эт. Секция 4. (И155Н - К43113/20) Стадия Лист Листов

План 4-11,14-19 этажей Р 4

Проектное Бюро
ООО "ОКС СУ №155"

Согласовано
Взам. инв.№
Подп. и дата
Инв.№ подл.