
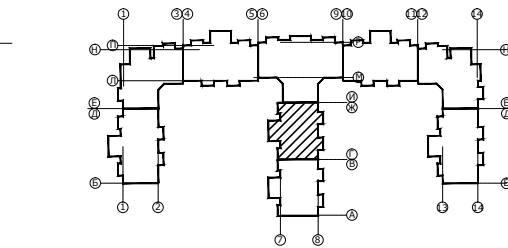


ЭКСПЛИКАЦИЯ ПОМЕЩЕНИЙ.  
ЛЕСТНИЧНО-ЛИФТОВОЙ УЗЕЛ.


№ пом.	Наименование	Площадь м2	Пол
1	Внеквартирный коридор	11,18	1
2	Лифтовой холл	10,74	1
3	Коридор	5,53	1
4	Тамбур	4,03	завод. ГОТ.
5	Лестница	11,45	1, 2
6	Эвакуационный балкон	10,88	9
Всего на секцию:		53,81	

ЭКСПЛИКАЦИЯ ПОМЕЩЕНИЙ КВАРТИР.

1Г - 1-комнатная квартира		49,38+2,05	
1	Кухня	12,22	-
2	Ванная комната, с/у	3,81	11
3	Холл	10,12	-
4	Жилая комната	23,23	-
5	Лоджия K=1/K=0,5	4,10/2,05	8
2Г - 2-комнатная квартира		69,71+1,79	
1	Кухня	11,49	-
2	Ванная комната	3,81	11
3	С/у	1,28	11
4	Холл	9,03	-
5	Коридор	3,42	-
6	Коридор	2,20	-
7	Жилая комната	14,69	-
8	Жилая комната	21,24	-
9	Кладовая	2,55	-
10	Лоджия K=1/K=0,5	3,58/1,79	8
2Л - 2-комнатная квартира		69,71+1,75	
1	Кухня	11,49	-
2	Ванная комната	3,81	11
3	С/у	1,28	11
4	Холл	9,03	-
5	Коридор	3,42	-
6	Коридор	2,20	-
7	Жилая комната	14,69	-
8	Жилая комната	21,24	-
9	Кладовая	2,55	-
10	Лоджия K=1/K=0,5	3,50/1,75	8

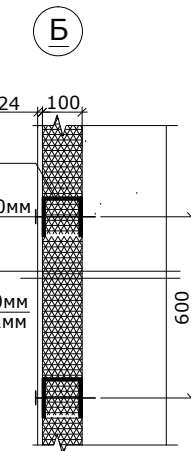

1. Схему установки мет. ограждений см. КМ.
2. Нижний показатель площади квартиры дан с учетом коэффициентов летних помещений: балконы-0,3, лоджии-0,5.
3. Разрезы см. АР-5.
4. МУ из бетона В15 толщ. 200мм выполнить после монтажа коммуникаций.
5. Тип покрытий см. АР-6

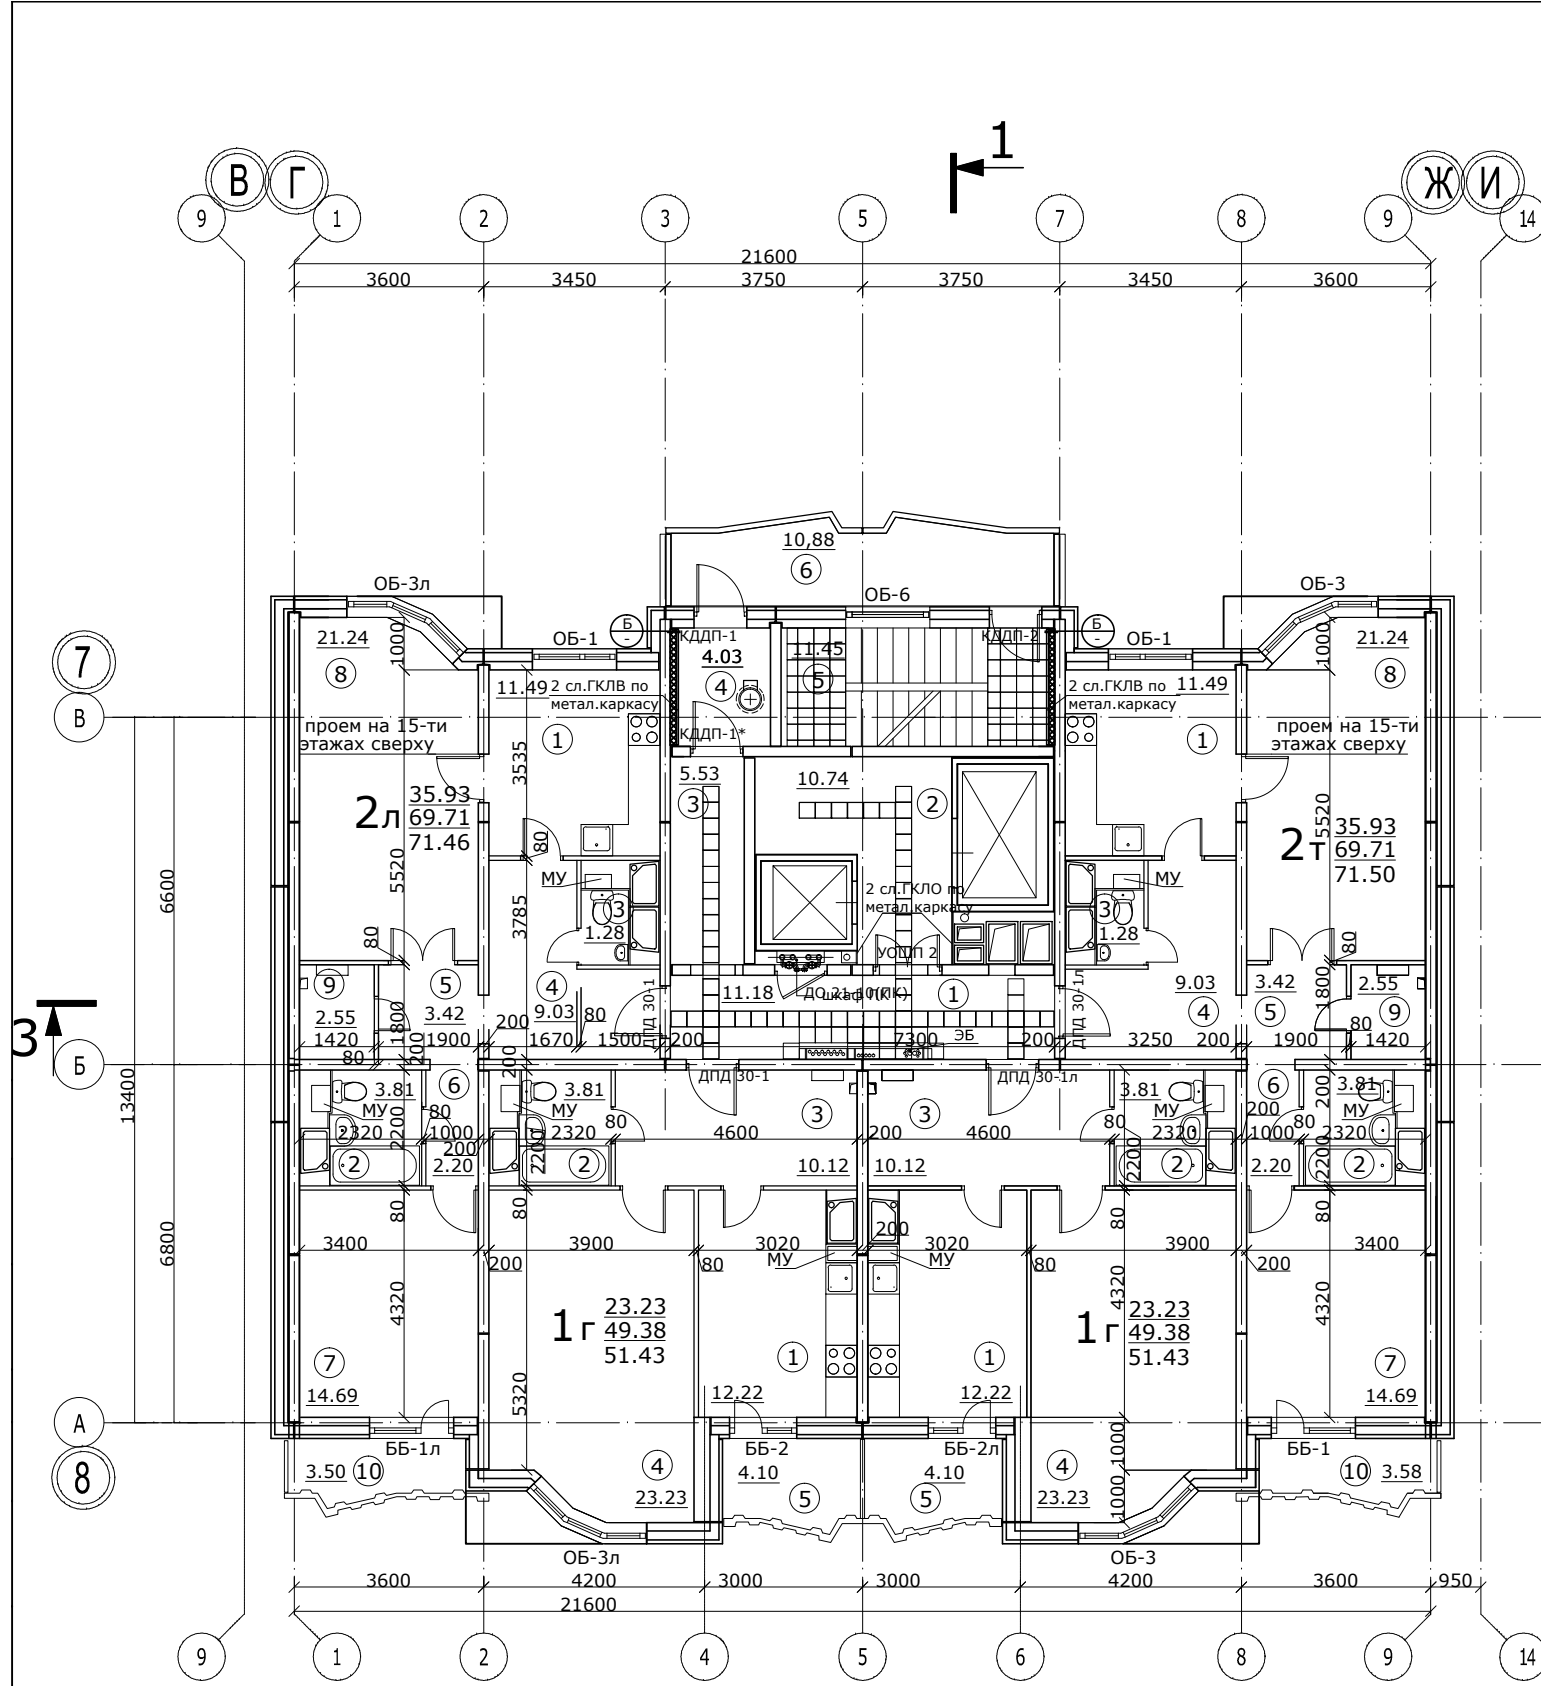

ЭКСПЛИКАЦИЯ КВАРТИР НА ЭТАЖ

Тип квартир	Кол-во квартир данного типа	Жилая площадь квартир кв. м.	Площадь квартир кв. м.	Общая площадь квартир данного типа кв. м.	Общая площадь квартир на секцию кв. м.
1-комнатные	1Г	2	23,23	49,38	51,43
2-комнатные	2л	1	35,93	69,71	71,46
	2Г	1	35,93	69,71	71,50
Всего на секцию:					245,82

СПЕЦИФИКАЦИЯ ЭЛЕМЕНТОВ И МАТЕРИАЛОВ

Марка	Обозначение	Наименование	Всего на этаж	Масса	Примечание
	ГОСТ 6266-97	ГКЛО (2 сл.)	8,5м <sup>2</sup>		
	ГОСТ 6266-97	ГКЛВ (2 сл.)	24,8м <sup>2</sup>		
	ТУ 5762-005-45757203-00	утеплитель мин-ватный лайт Баттс Роквул	2,7м <sup>3</sup>		стены тамбуров

Шифр: 051-29А-08  
Заказчик: ООО "ОКС СУ №155" АР 2.5

г. Москва, Нагатино-Садовники, мкр.1, вл.29А, ЮАО

Изм.	Кол.уч.	Лист	Идок.	Подп.	Дата
нач. бюро	Кнышенко				
ГАП	Яковлева				
Гл. спец.	Перевозчиков				
Вед. арх.	Лукин				
	Чухнова				

Архитектурные решения 2-16эт. Секция 5. (И-155Н - Р2112/16)

План 4-11; 14-15 этаж.

Стадия Р Лист 4 Листов

Проектное Бюро ООО ОКС СУ -155