
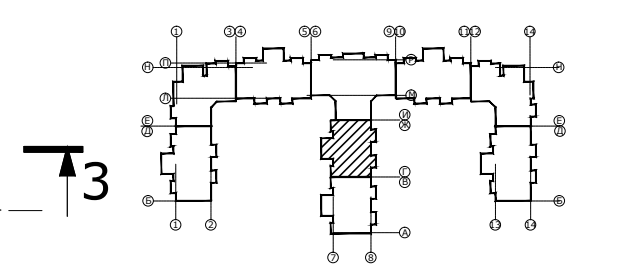


ЭКСПЛИКАЦИЯ ПОМЕЩЕНИЙ.
ЛЕСТНИЧНО-ЛИФТОВОЙ УЗЕЛ.

№ пом.	Наименование	Площадь м2	Пол
1	Внеквартирный коридор	11,18	1
2	Лифтовой холл	10,74	1
3	Коридор	5,53	1
4	Тамбур	4,03	завод. ГОТ.
5	Лестница	11,45	1, 2
6	Эвакуационный балкон	10,88	9
Всего на секцию:		53,81	

ЭКСПЛИКАЦИЯ ПОМЕЩЕНИЙ КВАРТИР.

1В - 1-комнатная квартира		50,80+2,05	
1	Кухня	12,22	-
2	Ванная комната, с/у	3,81	11
3	Холл	10,12	-
4	Жилая комната	24,65	-
5	Лоджия K=1/K=0,5	4,10/2,05	8
2Р - 2-комнатная квартира		70,64+1,79	
1	Кухня	11,49	-
2	Ванная комната	3,81	11
3	С/у	1,28	11
4	Холл	9,03	-
5	Коридор	3,42	-
6	Коридор	2,20	-
7	Жилая комната	14,69	-
8	Жилая комната	22,17	-
9	Кладовая	2,55	-
10	Лоджия K=1/K=0,5	3,58/1,79	8
2К - 2-комнатная квартира		70,64+1,75	
1	Кухня	11,49	-
2	Ванная комната	3,81	11
3	С/у	1,28	11
4	Холл	9,03	-
5	Коридор	3,42	-
6	Коридор	2,20	-
7	Жилая комната	14,69	-
8	Жилая комната	22,17	-
9	Кладовая	2,55	-
10	Лоджия K=1/K=0,5	3,50/1,75	8

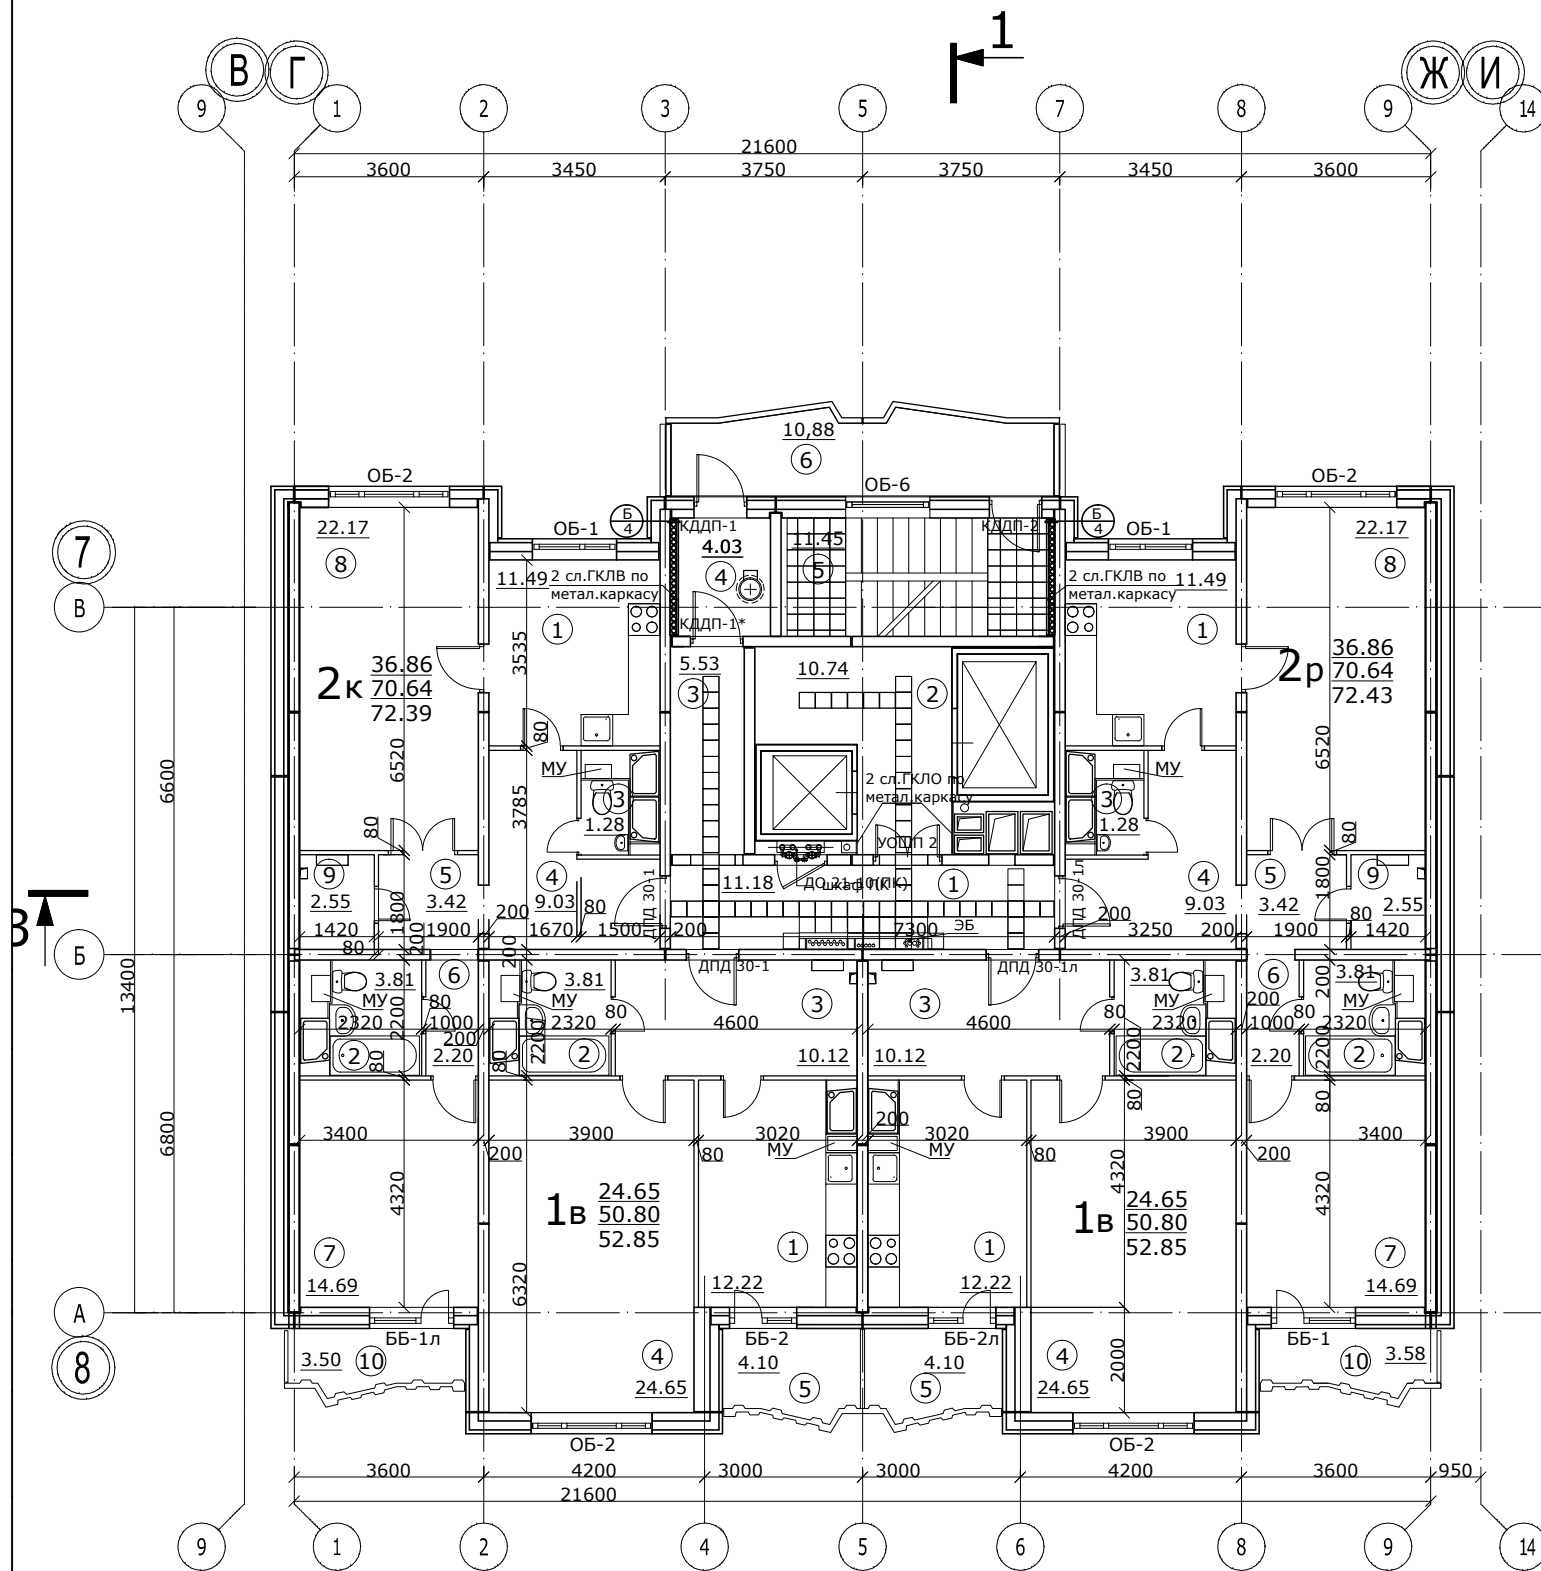

1. Схему установки мет. ограждений см.КМ.
2. Нижний показатель площади квартиры дан с учетом коэффициентов летних помещений : балконы-0,3, лоджии-0,5.
3. Разрезы см.АР-5.
4. МУ из бетона В15 толщ.200мм выполнить после монтажа коммуникаций.
5. Тип покрытия см.АР6

ЭКСПЛИКАЦИЯ КВАРТИР НА ЭТАЖ

Тип квартир	Кол-во квартир данного типа	Жилая площадь квартир кв.м.	Площадь квартир кв.м.	Общая площадь квартир данного типа кв.м.	Общая площадь квартир на секцию кв.м.
1-комнатные	1в	2	24,65	50,80	52,85
2-комнатные	2к	1	36,86	70,64	72,39
	2р	2	36,86	70,64	72,43
Всего на секцию:					250,52

СПЕЦИФИКАЦИЯ ЭЛЕМЕНТОВ И МАТЕРИАЛОВ

Марка	Обозначение	Наименование	Всего на этаж	Масса	Примечание
	ГОСТ 6266-97	ГКЛО (2 сл.)	8,5м ²		
	ГОСТ 6266-97	ГКЛВ (2 сл.)	24,8м ²		
	ТУ 5762-005-45757203-00	утеплитель мин-ватный лайт Баттс Роквул	2,7м ³		стены тамбуров

Изм.					Кол.уч.					Лист					Индок.					Подп.					Дата				
Шифр: 051-29А-08 Заказчик: ООО "ОКС СУ №155"																													
г.Москва, Нагатино-Садовники, мкр.1, вл.29А, ЮАО																													
нач. бюро Кнышенко ГАП Яковлева ГИП Перевозчиков Гл.спец. Лукин Вед.арх. Чухнова										Архитектурные решения 2-16эт. Секция 5. (И-155Н - Р2112/16)					Стадия Р Лист 5					Проектное Бюро ООО ОКС СУ -155									