
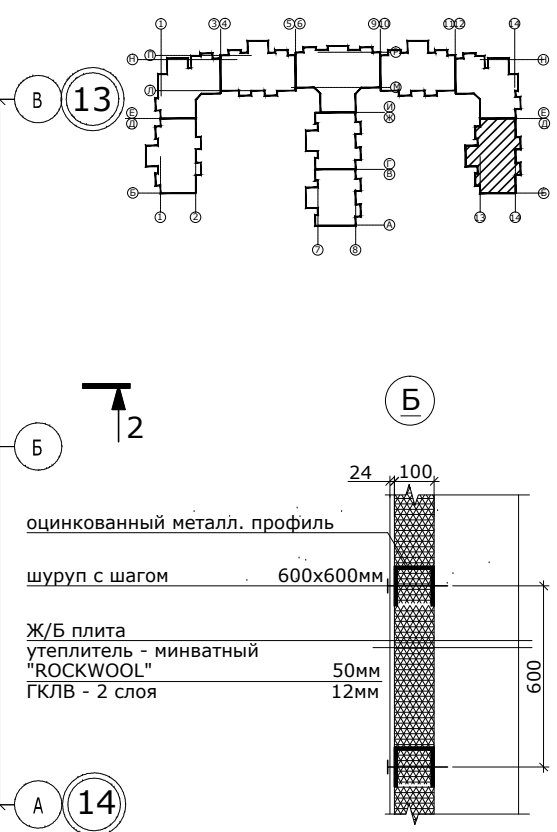


ЭКСПЛИКАЦИЯ ПОМЕЩЕНИЙ.
ЛЕСТНИЧНО-ЛИФТОВОЙ УЗЕЛ.

ЭКСПЛИКАЦИЯ ПОМЕЩЕНИЙ КВАРТИР.

№ пом.	Наименование	Площадь м2	Пол	№ пом.	Наименование	Площадь м2	Пол
1	Внеквартирный коридор	11,18	1	2Д- 2-комнатная квартира		70,33+1,79+2,05	
2	Лифтовой холл	10,74	1	1	Кухня	13,65	-
3	Коридор	5,53	1	2	Ванная комната	3,81	11
4	Тамбур	4,03	загод. ГОТ.	3	С/у	1,29	11
5	Лестница	11,45	1, 2	4	Холл	10,84	-
6	Эвакуационный балкон	10,88	9	5	Коридор	2,20	-
Всего на секцию:		53,81		6	Жилая комната	14,69	-
				7	Жилая комната	23,85	-
				8	Лоджия K=1/K=0,5	3,58/1,79	8
				9	Лоджия K=1/K=0,5	4,10/2,05	8
				3Г - 3-комнатная квартира		92,60+2,15+1,07	
				1	Кухня	11,49	-
				2	Ванная комната	3,81	11
				3	С/у	1,28	11
				4	Холл	9,03	-
				5	Коридор	12,60	-
				6	Коридор	2,20	-
				7	Жилая комната	14,69	-
				8	Жилая комната	13,65	-
				9	Жилая комната	23,85	-
				10	Лоджия K=1/K=0,5	4,30/2,15	8
				11	Балкон K=1/K=0,3	3,58/1,07	8
				3Ж - 3-комнатная квартира		92,46+2,10	
				1	Кухня	11,49	-
				2	Ванная комната	3,81	11
				3	С/у	1,28	11
				4	Холл	9,03	-
				5	Коридор	9,36	-
				6	Коридор	2,20	-
				7	Жилая комната	14,69	-
				8	Жилая комната	13,65	-
				9	Жилая комната	23,85	-
				10	Кладовая	3,10	-
				11	Лоджия K=1/K=0,5	4,19/2,10	8

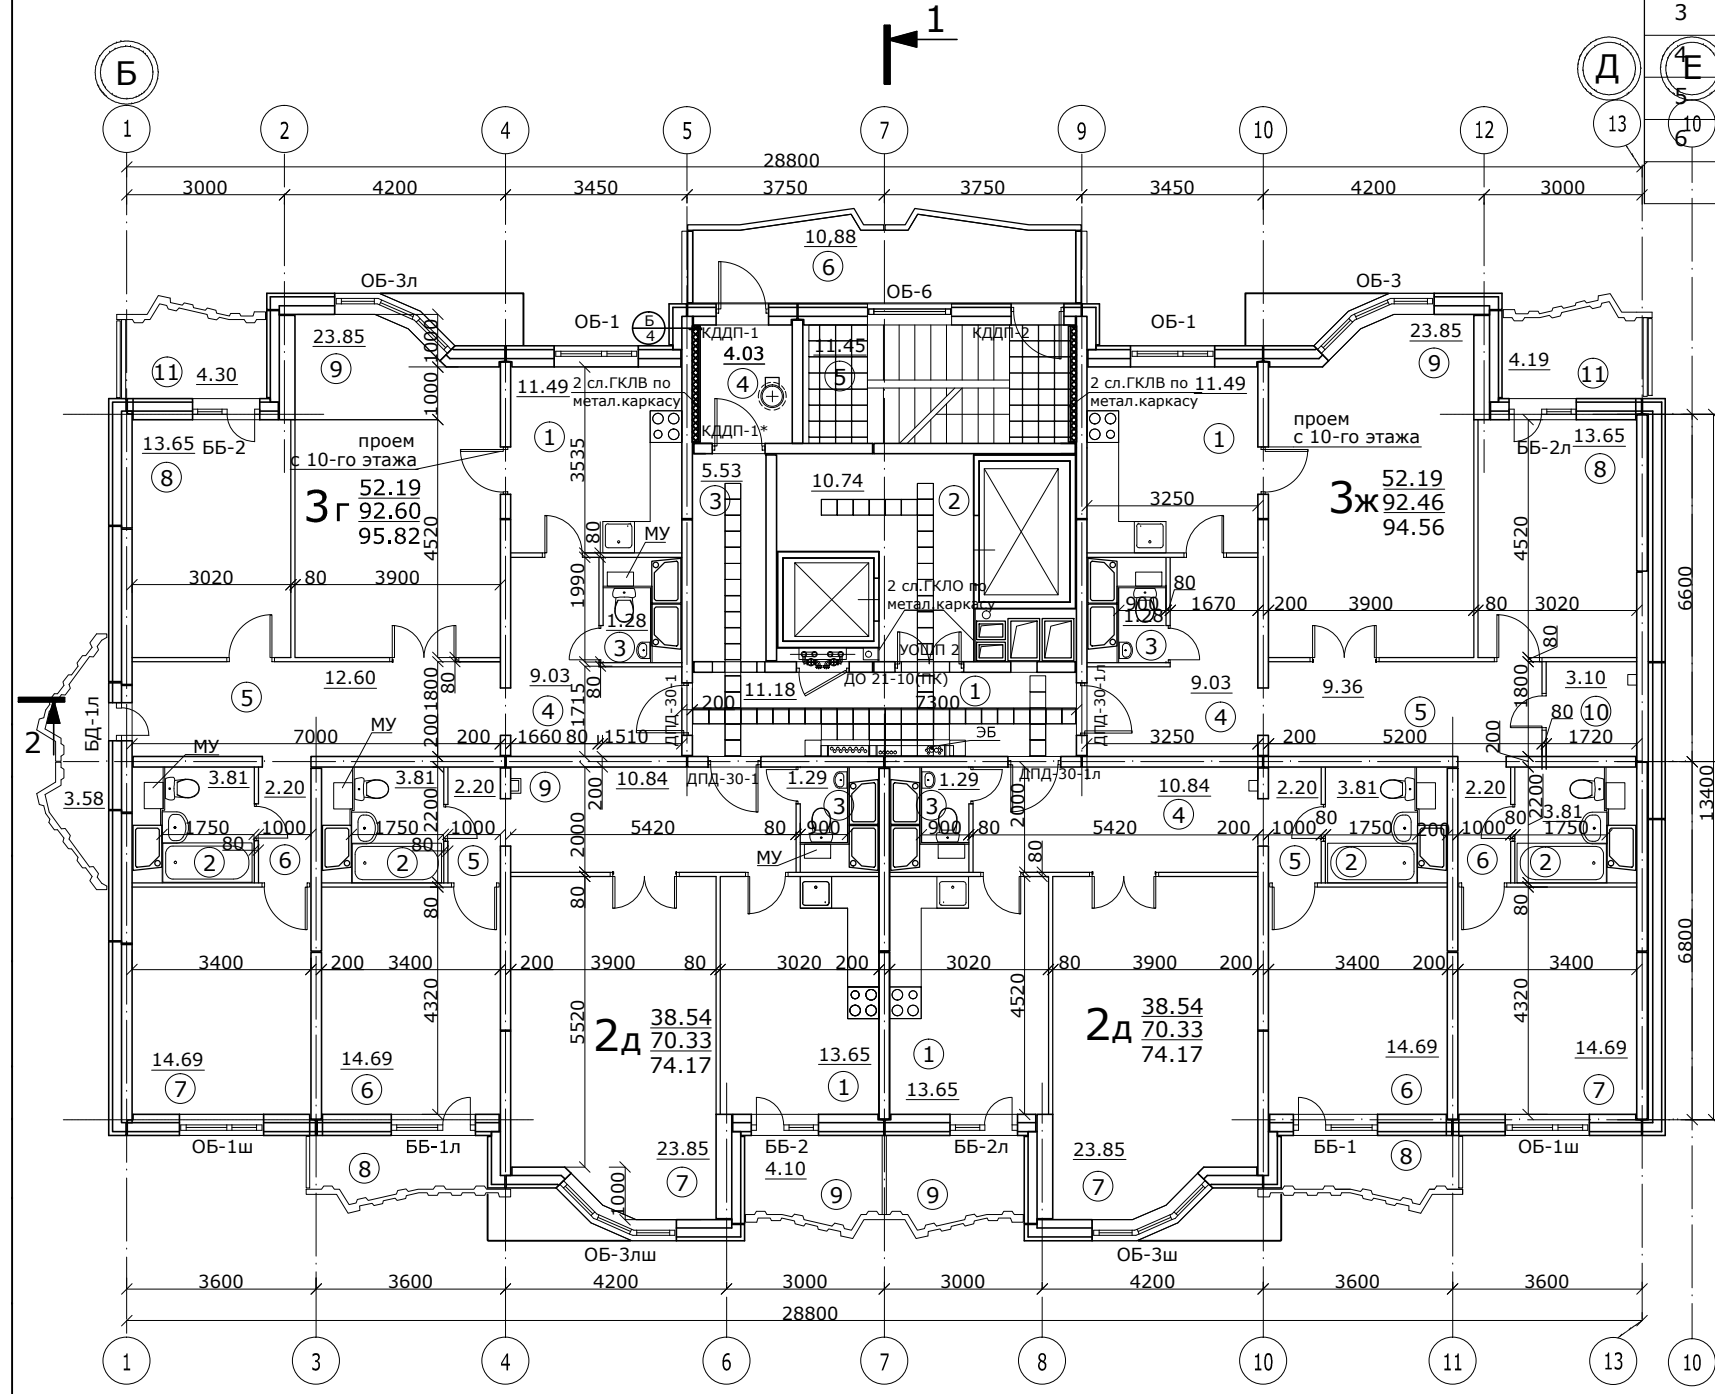

1. Схему установки мет. ограждений см.КМ.
2. Нижний показатель площади квартиры дан с учетом коэффициентов летних помещений : балконы-0.3, лоджии-0.5.
3. Разрезы см.АР-5.
4. МУ из бетона В15 толщ.200мм выполнить после монтажа коммуникаций.
5. Тип покрытия см.АР6

ЭКСПЛИКАЦИЯ КВАРТИР НА ЭТАЖ

Тип квартир	Кол-во квартир данного типа	Жилая площадь квартир кв.м.	Площадь квартир кв.м.	Общая площадь квартир данного типа кв.м.	Общая площадь квартир на секцию кв.м.
2-комнатные	2д	2	38,54	70,33	74,17
3-комнатные	3г	1	52,19	92,60	95,82
	3ж	1	52,19	92,46	94,56
Всего на секцию:					338,72

СПЕЦИФИКАЦИЯ ЭЛЕМЕНТОВ И МАТЕРИАЛОВ

Марка	Обозначение	Наименование	Всего на этаж	Масса	Примечание
	ГОСТ 6266-97	ГКЛО (2 сл.)	8,5м ²		
	ГОСТ 6266-97	ГКЛВ (2 сл.)	24,8м ²		
	ТУ 5762-005-45757203-00	утеплитель мин-ватный лайт Баттс Роквул	2,7м ³		стены тамбуров

Шифр: 051-29А-08
Заказчик: ООО "ОКС СУ №155" АР2.9

г.Москва, Нагатино-Садовники, мкр.1, вл.29А, ЮАО

Изм.	Кол.уч.	Лист	Идок.	Подп.	Дата
нач. бюро			Кнышенко		
ГИП			Яковлева		
Гл.спец.			Перевозчиков		
Вед.арх.			Лукин		
			Чухнова		

Архитектурные решения 2-14эт. Стадия Лист Листов
Секция 9 (И155Н - Р3223/14) Р 4

План 4-11 этаж. Проектное Бюро ООО ОКС СУ -155